
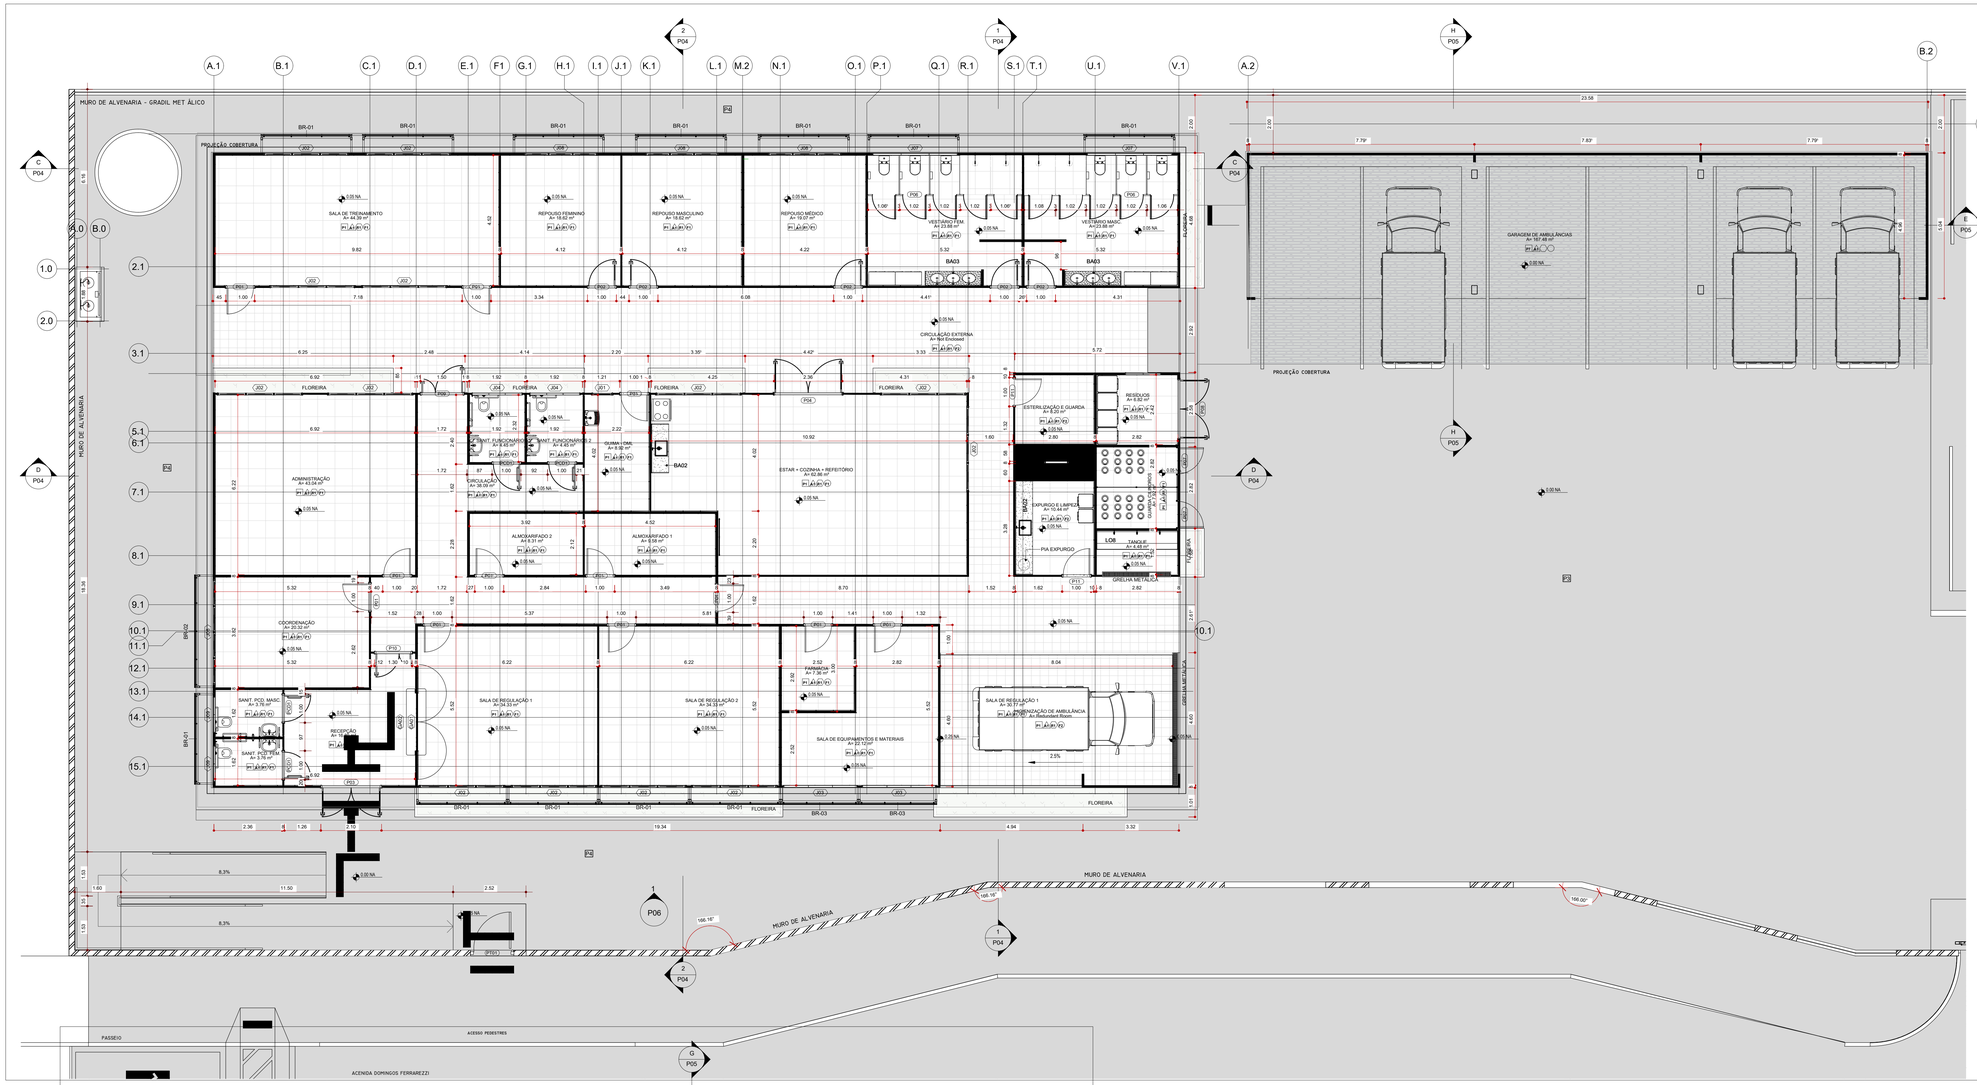


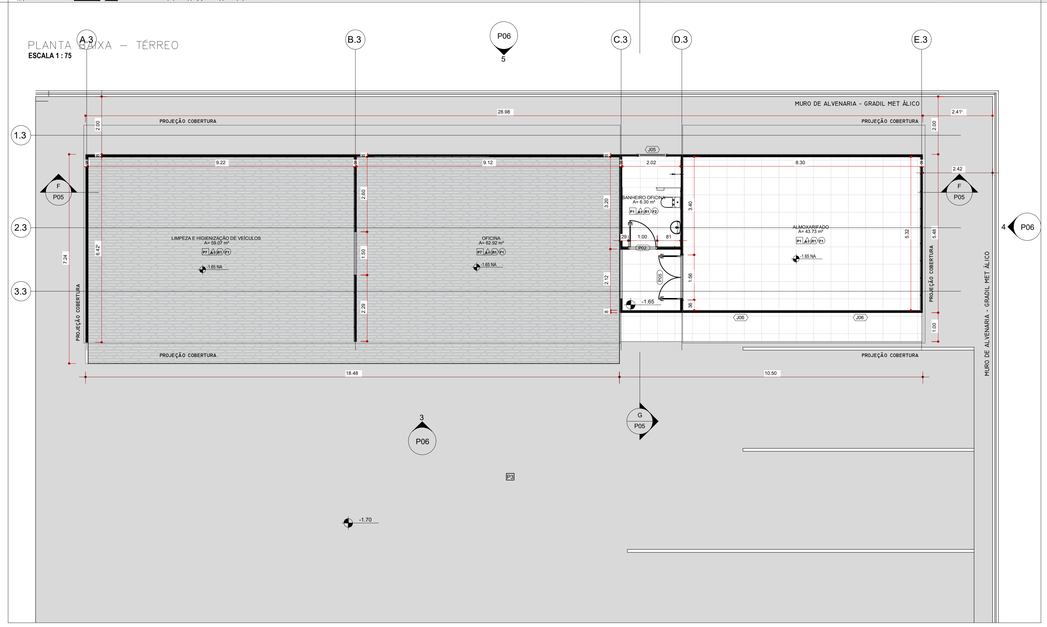

PLANTA BAIXA – TÉRREO
ESCALA 1 : 75

LEGENDA:

- INDICAÇÃO NÍVEIS PLANTA E CORTE
- INDICAÇÃO DE EIXOS
- INDICAÇÃO DE CORTES
- INDICAÇÃO DE FACHADAS
- INDICAÇÃO DE PORTAS
- INDICAÇÃO DE ELEMENTOS
- INDICAÇÃO DE JANELAS
- INDICAÇÃO DE VISTAS

ESPECIFICAÇÕES DE MATERIAIS
1 TETO
2 PAREDE
3 RODAPÉ
4 PISO

NOTAS

- MEDIDAS E NÍVEIS EM METROS.
- VERIFICAR POSIÇÃO EXATA DOS PILATES NO PROJETO ESTRUTURAL
- VERIFICAR DETALHES CONSTRUTIVOS PERTINENTES NO PROJETO DE DETALHAMENTO
- SEGUIR ORIENTAÇÃO DO PROJETO QUANTO A UTILIZAÇÃO DAS CORES. CASO SEJA NECESSÁRIA ALTERAÇÃO, CONSULTAR O CADERNO DE ESTUDO DE CORES
- EM CASO DE CONFLITO DE INFORMAÇÕES ENTRE PROJETOS GRÁFICO E O MEMORIAL DESCRITIVO E ESPECIFICAÇÕES TÉCNICAS, PREVALECE A INFORMAÇÃO CONTIDA NO DESENHO
- ALTERAÇÕES NESTE PROJETO SOMENTE COM AUTORIZAÇÃO EXPRESSA DO FNDE

REFERÊNCIA

- PLANILHA DE QUANTITATIVOS
- MEMORIAL DESCRITIVO E ESPECIFICAÇÕES TÉCNICAS

ÁREA CONSTRUÍDA	
DESCRIÇÃO	ÁREA (m²)
PREDIO PRINCIPAL	753,89
GARAGEM AMBULÂNCIA	192,27
OFICINA/LAVAGEM/ALMOX	183,84
ÁREA TOTAL CONSTRUÍDA	1.136,00
ÁREA EXTERNA/PÁTIO	
DESCRIÇÃO	ÁREA (m²)
TERRENO	4810,56
PÁTIO	3.674,56

PAREDES PVC CONCRETO

COD	DESCRIÇÃO	ÁREA M²
AI	PAREDE PVC/CONCRETO FCK 20 MPA, ESPESSURA DE 8CM - NBRI7077	1515.43
		1515.43

FORROS

COD	DESCRIÇÃO	ÁREA
FI	FORRO MODULAR DE PVC	490.68
F2	FORRO EM GESSO ACARTONADO, À PROVA DE UMIDADE, COM TABICA	319.84
		810.52

RODAPÉ

COD	DESCRIÇÃO	COMP
RI	RODAPÉ CERÂMICO/PORCELANATO - MESMA FAMILIA PISO, H=10CM	515.08

PISOS

CÓD	DESCRIÇÃO	ÁREA
PI	PORCELANATO 60X60CM COM SUPERFÍCIE NATURAL PARA ALTO TRÁFEGO, RESISTENTE À ABRASÃO SUPERFICIAL, ANTI ESCORREGAMENTO, COR CONCRETO	560.54
P2	PORCELANATO 30X30CM COM SUPERFÍCIE NATURAL PARA ALTO TRÁFEGO, RESISTENTE À ABRASÃO SUPERFICIAL, ANTI ESCORREGAMENTO, COR CONCRETO	179.61
P3	LAJE OU CONTRAPISO EM CONCRETO MOLDADO IN LOCO, ACABAMENTO DESEMPENADO - AREA DE ESTACIONAMENTO	3271.76
P4	LAJE OU CONTRAPISO EM CONCRETO MOLDADO IN LOCO, ACABAMENTO DESEMPENADO - AREA EXTERNA PRÉDIO	344.29
P6	GRAMA AMENDOIM (*ARACHIS REPENS)*	34.49
P7	PISO CIMENTADO E COM PINTURA EPOXI	316.95

SOLEIRAS

DESCRIÇÃO	LARG
SOLEIRA EM GRANITO, LARGURA 15 CM, ESPESSURA 2,0 CM	42.60

TAMPOS E BANCADAS

COD	DESCRIÇÃO	LARG	COMP	QUANT
BA01	BANCADA EM AÇO INOX - 60CM	0.60	2.72	2
BA02	TAMPO DE PIA OU BANCADA EM GRANITO E=2CM, CINZA ANDORINHA POLIDO	0.60	1.70	1
BA02	TAMPO DE PIA OU BANCADA EM GRANITO E=2CM, CINZA ANDORINHA POLIDO	0.60	3.24	1
BA03	TAMPO DE PIA OU BANCADA EM GRANITO E=2CM, CINZA ANDORINHA POLIDO	0.50	1.95	2

JANELAS.

CÓD	DESCRIÇÃO	LARG	ALT	QUANT.
GA01	GRADE DE PROTEÇÃO P/GUICHÊ	2.00	1.10	1
GA02	GUICHÊ DE ATENDIMENTO COM VIDRO (2.00x1.10m) E GRADE DE PROTEÇÃO	2.00	1.30	1
J01	JANELA TIPO MAXIM-AR, BANDEIRA INFERIOR FIXA, ALUMÍNIO BRANCO E VIDRO SIMPLES (1 FOLHA)	0.68	1.80	1
J02	JANELA TIPO MAXIM-AR, ALUMÍNIO BRANCO E VIDRO SIMPLES (3 FOLHAS)	2.90	1.10	13
J03	JANELA TIPO MAXIM-AR, ALUMÍNIO BRANCO E VIDRO SIMPLES (3 FOLHAS)	2.50	0.60	2
J04	JANELA ALTA TIPO MAXIM-AR, ALUMÍNIO BRANCO E VIDRO SIMPLES (1 FOLHA)	1.70	0.60	2
J05	JANELA ALTA TIPO MAXIM-AR, ALUMÍNIO BRANCO E VIDRO SIMPLES (1 FOLHA)	1.00	0.60	1
J06	JANELA TIPO MAXIM-AR, ALUMÍNIO BRANCO E VIDRO SIMPLES (4 FOLHAS)	3.60	1.20	3
J07	JANELA ALTA TIPO MAXIM-AR, ALUMÍNIO BRANCO E VIDRO SIMPLES (3 FOLHAS)	2.90	0.90	2
J08	JANELA TIPO MAXIM-AR, ALUMÍNIO BRANCO E VIDRO SIMPLES (3 FOLHAS)	2.50	1.10	3
J09	JANELA TIPO MAXIM-AR, ALUMÍNIO BRANCO E VIDRO SIMPLES (2 FOLHAS)	1.20	0.70	3
JI0	JANELA TIPO GUILHOTINA COM TRAVA NO TRILHO - ALUMINIO BRANCO, VIDRO LISO	0.80	1.00	1

BRISES

CÓD	DESCRIÇÃO	DIM	ÁREA	QUANT
BR-01	BRISE VERTICAL - COMPOSTO POR ESTRUTURA EM METALON BRANCO E 3 REQUADROS FIXOS EM METALON, COM 40X260CM COMO SUPORTE PARA CHAPA METALICA EXPANDIDA MALHA 8X16 - COR CINZA CLARO	3.15 X 2.10	79.44	12
BR-02	BRISE VERTICAL - COMPOSTO POR ESTRUTURA EM METALON BRANCO E 3 REQUADROS FIXOS EM METALON, COM 40X260CM COMO SUPORTE PARA CHAPA METALICA EXPANDIDA MALHA 8X16 - COR CINZA CLARO	3.90 X 2.10	8.19	1
BR-03	BRISE VERTICAL - COMPOSTO POR ESTRUTURA EM METALON BRANCO E 3 REQUADROS FIXOS EM METALON, COM 40X260CM COMO SUPORTE PARA CHAPA METALICA EXPANDIDA MALHA 8X16 - COR CINZA CLARO	2.70 X 2.10	11.34	2
			98.97	30

PORTAS E PORTÕES

CÓD	DESCRIÇÃO	LARG	ALT	QUANT
P01	PORTA DE GIRO - ALUMÍNIO BRANCO TIPO VENEZIANA COM VISOR DE VIDRO	0.90	2.10	14
P02	PORTA DE GIRO - ALUMÍNIO BRANCO TIPO VENEZIANA	0.90	2.10	6
P03	PORTA DE VIDRO EM ESQUADRIA DE ALUMINIO BRANCO TIPO VENEZIANA, DE ABRIR, 2 FOLHAS COM VISOR DE VIDRO (2.00x0.80xI.10M) COM BARRA ANTIPANICO	2.00	2.20	1
P04	PORTA DE ALUMINIO BRANCO TIPO VENEZIANA, DE ABRIR, 2 FOLHAS COM VISOR DE VIDRO 0.70xI.10 COM BARRA ANTIPANICO	2.30	2.10	1
P05	PORTA DE ALUMINIO BRANCO TIPO VENEZIANA, DE ABRIR, 2 FOLHAS	1.50	2.10	1
P06	I FL DE ABRIR, ALUMINIO BRANCO TIPO VENEZIANA, COM FECHO LIVRE/OCUPADO E GANCHO	0.80	1.85	10
P07	PORTÃO PARA GRADIL METÁLICO BRANCO	0.90	2.15	2
P08	PORTA DE ALUMINIO BRANCO TIPO VENEZIANA, DE ABRIR, 2 FOLHAS	2.00	2.15	1
P09	PORTA DE ALUMINIO BRANCO TIPO VENEZIANA, DE ABRIR, 2 FOLHAS ASSIMÉTRICAS COM VISOR DE VIDRO 0.70xI.10M COM BARRA ANTIPANICO	1.40	2.10	1
P10	PORTA DE ALUMINIO BRANCO TIPO VENEZIANA, DE ABRIR, 2 FOLHAS ASSIMÉTRICAS COM VISOR DE VIDRO 0.70xI.10M COM BARRA ANTIPANICO	1.20	2.10	1
P11	PORTA DE GIRO - ALUMINIO BRANCO LICO COM VISOR (0.70xI.10M)	0.90	2.10	2
PA01	PORTA INSPEÇAO CHAPA DE AÇO	0.80	0.80	1
PCD1	PORTA ALUMINIO TIPO VENEZIANA I FL - GIRO - COR BRANCA - COM BARRA DE SEGURANÇA, PROTEÇÃO ANTIPANICO EM CHAPA METÁLICA NA PORTA, COMPLETA COM FERRAGENS E GUARNIÇÕES	0.90	2.10	4
PT01	PORTÃO EXTERNO I FOLHA DE ABRIR - FOLHA EM GRADIL METÁLICO	1.50	2.40	1

TANQUE HIGIENIZAÇÃO

COD	DESCRIÇÃO	LARG	COMP	QUANT
LO8	TANQUE DE HIGIENIZAÇÃO DE EQUIPAMENTOS	0.65	2.80	1

PREFEITURA DE INDAIATUBA
UM NOVO TEMPO PRA VOCÊ

PLANEJAMENTO URBANO E ENGENHARIA
DEPARTAMENTO DE PLANEJAMENTO E PROJETOS

PROJETO/OBRA

CENTRAL DE AMBULÂNCIAS

ENDEREÇO/MUNICÍPIO
AV. DOMINGOS FERRAREZZI, QUADRA SN, LOTE AI-II JD. RES. DONA MARIA CANDIDA INDAIATUBA / SP

NOMENCLATURA DA FOLHA: 250702_GAIN_PB_ARQ_P02_PLB_R01 | FOLHA: P02

CONTEÚDO

PLANTA BAIXA TÉRREO

ESCALA GRÁFICA: 0 1 2 3 4m 1:100 | ESCALA NOMINAL: As indicated | DATA DA REVISÃO: 18/03/2026 17:32:39

PROPRIETÁRIO (OS)

PREFEITURA MUNICIPAL DE INDAIATUBA

AUTOR DO PROJETO — CREA - 5061817349 RRT -
Eng.º Civil Edmilson de Lima Luz

OBRA - RESPONSÁVEL TÉCNICO — CREA - ART -

INFORMAÇÕES COMPLEMENTARES