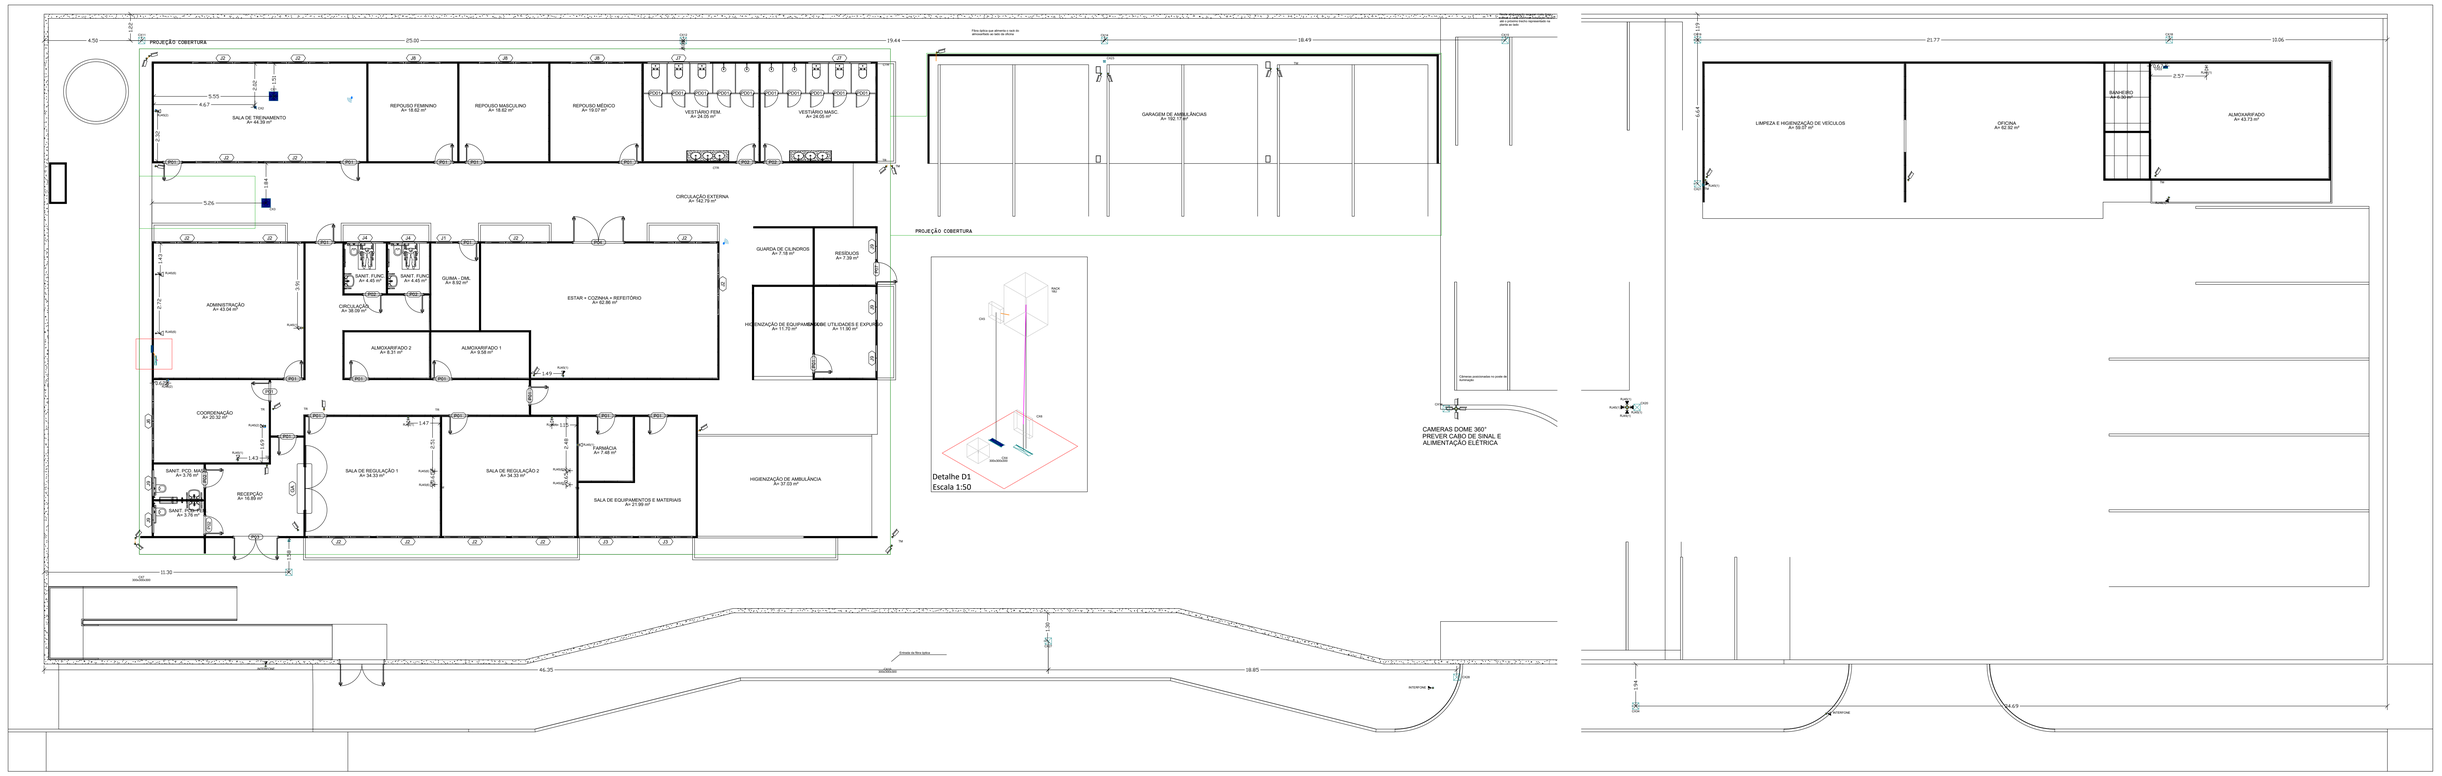


PLANTA BAIXA – TÉRREO
ESCALA 1 : 100

<>	Caixa de passagem 100x100x80 a 0,30 do piso
<>	Caixa de passagem 100x100x80 a 2,80 do piso
<>	Caixa de passagem 200x200x100 a 2,20 do piso
<>	Caixa de passagem 300x300x300 no piso
<>	Caixa de passagem 313x313x85 a 2,20 do piso
<>	Caixa de passagem 416x416x85 a 0,30 do piso
<>	Caixa de passagem 416x416x85 a 2,80 do piso
	Condulete E - Tomada RJ45 a 0,30m do piso
	Cotovelo reto 90°
	Ponto de telecomunicação a 0,30m do piso
RACK	Rack padrão
	Saída horizontal para eletroduto
	T reto 90°
	Terminal
	Tomada RJ45 a 1,20m do piso
	Tomada RJ45 - 2 módulos a 0,30m do piso
	Tomada RJ45 a 0,30m do piso
	Tomada RJ45 a 2,20m do piso
	Wifi RJ45 a 2,20m do piso

RJ45(1)	Pontos de cabeamento - RJ 45 - 1 módulo - alta
RJ45(1)	Pontos de cabeamento - RJ 45 - 1 módulo - baixa
RJ45(1)	Pontos de cabeamento - RJ 45 - 1 módulo - média
RJ45(2)	Pontos de cabeamento - RJ 45 - 2 módulos - baixa placa 4x4"
RJ45(1)	Condulete E - Pontos de cabeamento - 3/4" RJ45 - 1 módulo - baixa
300x300x300	Alvenaria - piso - 300x300x300 mm
RJ45(6)	Tomada RJ45 c/ placa plana 4x4" - 6 módulos - baixa
CTR	Cotovelo reto 90° - 50x50mm
TR	T reto 90° - 50x50mm
TM	Terminal - 50x50mm
8U	Rack padrão 19" - porta acrílico cristal - 8U x 570mm
16U	Rack padrão 19" - porta acrílico cristal - 16U x 670mm

PREFEITURA DE INDAIATUBA
UM NOVO TEMPO PRA VOCÊ

PLANEJAMENTO URBANO E ENGENHARIA
DEPARTAMENTO DE PLANEJAMENTO E PROJETOS

PROJETO/OBRA

CENTRAL DE AMBULÂNCIAS

ENDEREÇO/MUNICÍPIO
JARDIM RESIDENCIAL MARIA CÂNDIDA - AV. DOMINGOS FERRAREZZI, 1783 - JARDIM MONTE VERDE, INDAIATUBA / SP

DISCIPLINA DE PROJETO
CABEAMENTO - INFRA

FOLHA
P01/01

CONTEÚDO
DISTRIBUIÇÕ INTERNA - INFRAESTRUTURA

ESCALA GRÁFICA 0 1 2 3 4m 1:100
ESCALA NOMINAL As indicated
DATA DA REVISÃO 22/03/2026 09:15:25

PROPRIETÁRIO (OS)
PREFEITURA MUNICIPAL DE INDAIATUBA

AUTOR DO PROJETO
Eng.º Civil Edmilson de Lima Luz
CAU - 5061817349
RRT -

OBRA - RESPONSÁVEL TÉCNICO
CREA -
ART -

DESENHO / ARQUIVO
250702-GAIN-PB-ECE-P01-PBL-R01

INFORMAÇÕES COMPLEMENTARES
-
-
-