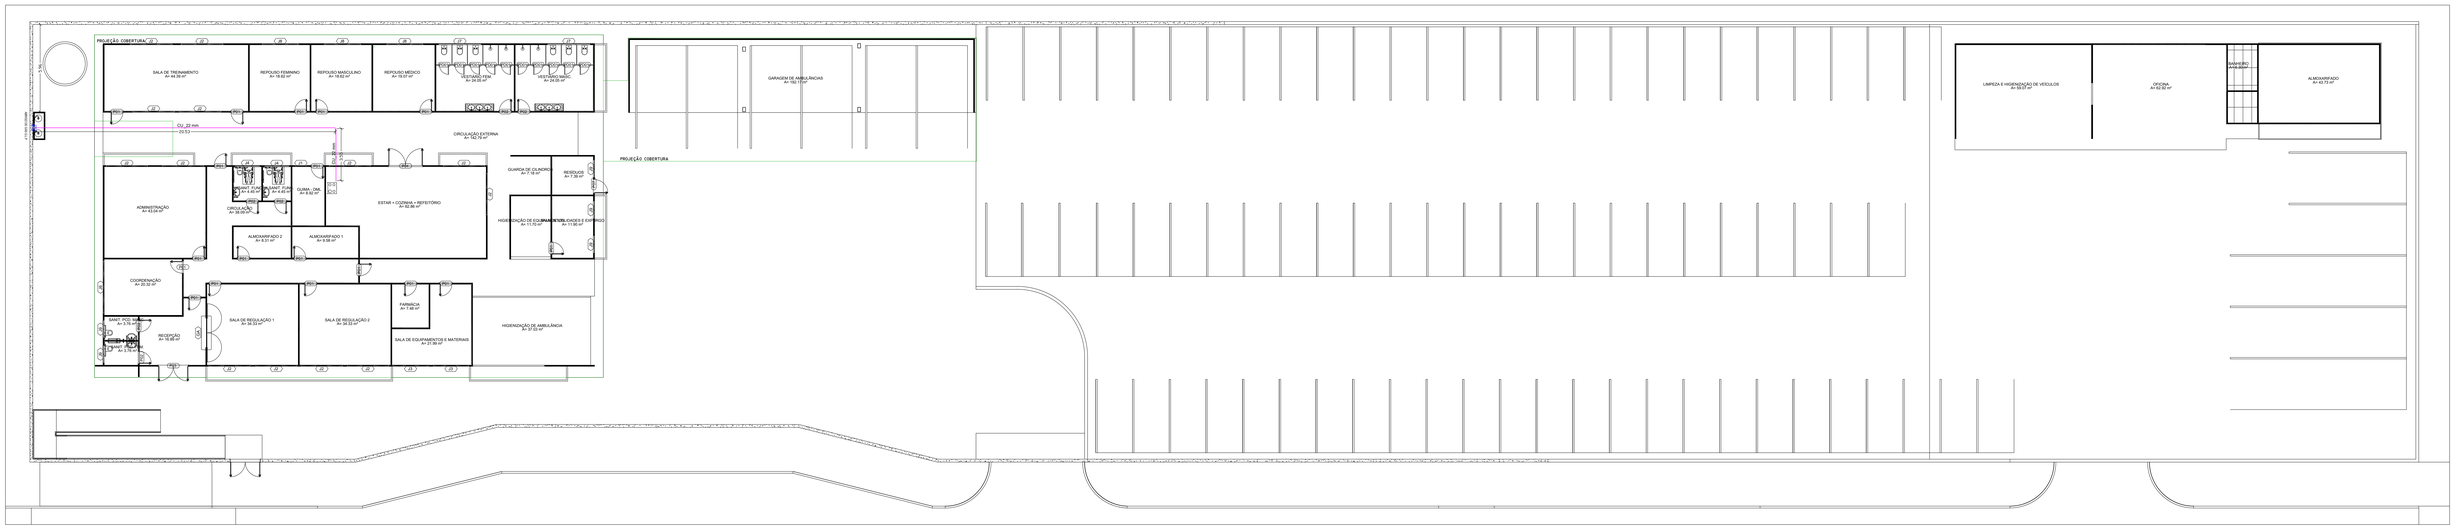


PLANTA BAIXA – TÉRREO

ESCALA 1 : 125

PREFEITURA DE INDAIATUBA
UM NOVO TEMPO PRA VOCÊ

PLANEJAMENTO URBANO E ENGENHARIA
DEPARTAMENTO DE PLANEJAMENTO E PROJETOS

PROJETO/OBRA

CENTRAL DE AMBULÂNCIAS

ENDEREÇO/MUNICÍPIO
AV. DOMINGOS FERRAREZZI, S/N - INDAIATUBA-SP

DISCIPLINA DE PROJETO
HIDRAULICO - GAS

FOLHA
P01/01

CONTEÚDO

REDE DE GAS

ESCALA GRÁFICA	ESCALA NOMINAL	DATA DA REVISÃO
0 1 2 3 4m 1:100	As indicated	11/07/2025 11:33:47

PROPRIETÁRIO (OS)

PREFEITURA MUNICIPAL DE INDAIATUBA

AUTOR DO PROJETO — CAU - / RRT -

OBRA - RESPONSÁVEL TÉCNICO — CREA - / ART -

Checker

DESENHO / ARQUIVO

250702-GAIN-PB-GAS-P01-PLB-R00

INFORMAÇÕES COMPLEMENTARES

-

-

-