
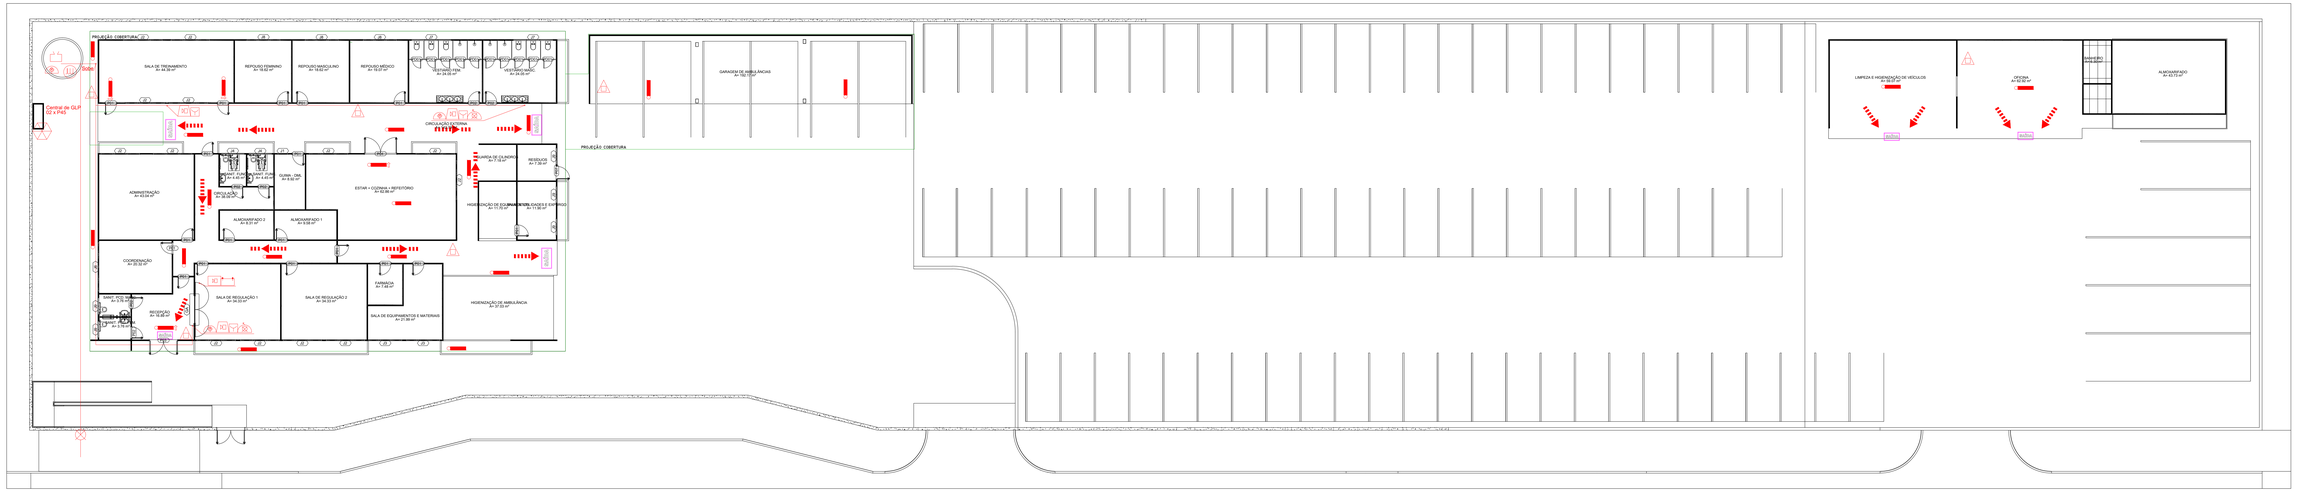


PLANTA BAIXA – TÉRREO

ESCALA 1 : 125

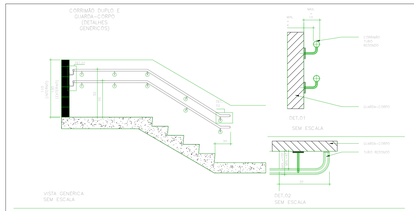

Legenda do Sistema de Prevenção e Combate Incêndios

Extintor de PQ - ABC	Bomba de incêndio.
Bloco autônomo de iluminação de emergência - PADRÃO FDE ILB3	Reserva de incêndio.
Bloco autônomo de iluminação de emergência tipo balizamento.	Acionador manual de alarme.
Baterias de acumuladores para o sistema de iluminação de emergência.	Registro de recalque sem válvula de retenção.
Central do sistema de ilum. de emergência.	Hidrante simples.
Avisador sonoro tipo sirene.	Baterias de acumuladores para o sistema de alarme.
Central de detecção e alarme.	Central do sistema de alarme.
Painel repetidor do sistema de detecção.	Boteira de teste da bomba, tipo liga-desliga.
Sentido de fuga	Porta com barra anti-pânico
Saída final do sentido de fuga	Central de GLP - 06 P45
Extintor de CO2 - BC	Acionador de bomba de incêndio(boteira liga-desliga)

SINALIZAÇÃO DE EMERGÊNCIA - IT 20


Extintor de incêndio	Hidrante de incêndio
Proibido utilizar elevador em caso de incêndio	Sinalização de solo
Cuidado, risco de choque elétrico	Sentido de fuga
Escada de emergência	Saída de emergência
Acesso a dispositivo para abertura de saída de emergência	Alarme sonoro
Comando manual de alarme ou bomba de incêndio	Proibido utilizar água para apagar fogo
Proibido Fumar	Proibido produzir chama
CUIDADO, risco de explosão	Sentido de fuga

Quadro 9/1 - entrada do prédio

Esta edificação está dotada dos seguintes sistemas de Proteção contra Incêndio:
- Sistema de combate a incêndio hidráulico
- Iluminação de Emergência.
- Sinalização de Emergência.
- Extintores de Incêndio.
- Sistema de Proteção por Pára-Raios (SPDA)

Em Caso de Emergência
- Ligue 193 - Corpo de Bombeiros.
- Ligue 190 - Polícia Militar


PLANTA DE SITUAÇÃO
S/ESCALA

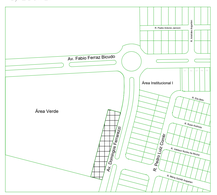

QUADRO DE ÁREAS

	(m²)
BLOCO 1	
Pavimento Térreo	948,13
Total Bloco 1	948,13
BLOCO 2	
Pavimento Térreo	198,51
Total Bloco 2	198,51
Área Construída Total	1146,64
TERRENO	4.809,34

DETALHE TÍPICO DA CENTRAL DE GLP

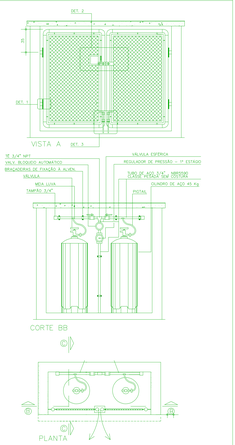

EXTINTORES	Água pressurizada - 02A. Pó Químico Seco - 20B.C.
ILUMINAÇÃO DE EMERGÊNCIA	Atenderá a IT 18/19 - Decreto 63.911/2018 Sistema de blocos autônomos com função anti-chama, instalados em eletrodutos aparentes, com autonomia mínima de 60 minutos. As luminárias instaladas nas saídas de rota de fuga e na mudança de sentido serão do tipo balizamento.
ALARME E DETECÇÃO	Atenderá a IT 19/19 - Decreto 63.911/2018 Sistema autônomo, com fonte autônoma mínima de 60 minutos, sendo os pontos de acionamento instalados junto aos hidrantes, com caixa de sobrepor em chapa de aço metálicos. Será instalado também sirene acústica em todos os ambientes de trabalho e a central colocada em local de permanente vigilância, com identificação de cada ponto de acionamento.
HIDRANTES	VIDE PLANILHA DE CÁLCULO Serão instalados hidrantes com as seguintes características: Hidrante de 63 MM, 02 mangueiras de 15 m cada, tipo 02 chave de engate rápido e esguicho tipo regulável. Reserva de incêndio de 08,00 m3 e bomba de incêndio com potencia de 12,50 cv.
ACESSO DE VIATURAS	Atenderá a IT 06/19 - Decreto 63.911/2018 Acesso de viaturas de combate a incêndio será feito através das ruas circunvizinhas.
BATERIAS DE GLP	Centrais de GLP, provida de 02 botijões de 13 kilos, sendo aprovertado tado laudo de instalação e estanqueidade quando do pedido de vistoria final do prédio.
SEGURANÇA ESTRUTURAL	Atenderá a IT 08/19 - Decreto 63.911/2018 As sobrecargas consideradas no projeto de cobertura e da estrutão em concreto armado e alvenaria, de acordo com IT acima
COMPARTIMENTAÇÃO HORIZONTAL	Atenderá a IT 09/19 - Decreto 63.911/2018 Está sendo obedecido ao anexo B
CONTROLE DE MATERIAIS DE ACABAMENTO	Atenderá a IT 10/19 - Decreto 63.911/2018 Os materiais a serem utilizados na edificação estão sendo enquadrados de acordo com IT 10
SAÍDAS DE EMERGÊNCIA	Atenderá a IT 11/19 - Decreto 63.911/2018 As saídas e as distâncias máximas a serem percorridas estão de acordo com as tabelas 01 e 02 da referida IT
SINALIZAÇÃO DE ROTAS DE FUGA	Atenderá a IT 20/19 - Decreto 63.911/2018 Em toda a edificação serão instaladas placas indicativas das saídas do prédio, sinalização esta de acordo com IT citada.

CLASSIFICAÇÃO CONFORME DEC. 63.911/2018

GRUPO	OCUPAÇÃO	DIVISÃO	DESCRIÇÃO	EXEMPLOS
G	Automotivo	G-4	Manutenção, Conservação e Reparo	Oficinas e garagem de veículos de carga e coletivos

CARGA DE INCÊNDIO - IT 14/2019

OCUPAÇÃO	DESCRIÇÃO	DIVISÃO	CARGA DE INCÊNDIO - MJ/M2
G	Automotivo - Manutenção, Conservação e Reparo	G-4	300

CLAS. DAS EDIFICAÇÕES E ÁREAS DE RISCO QUANTO A CARGA DE INCÊNDIO

RISCO	CARGA DE INCÊNDIO - MJ/M2
Baixo	300

CONT. MATERIAIS E ACABAMENTO - IT-10

		Piso (acabamento e revestimento)	Parede e divisória (acabamento e revestimento)	Teto e forro (acabamento e revestimento)
Grupo ou divisão	G-4	Classe I, IIA	Classe I, IIA	Classe I, IIA

PREFEITURA DE INDAIATUBA
UM NOVO TEMPO PRA VOCÊ

PLANEJAMENTO URBANO E ENGENHARIA
DEPARTAMENTO DE PLANEJAMENTO E PROJETOS

PROJETO/OBRA

CENTRAL DE AMBULÂNCIAS

ENDEREÇO/MUNICÍPIO
AV. DOMINGOS FERRAREZZI, S/N - INDAIATUBA-SP

DISCIPLINA DE PROJETO
BOMBEIRO

FOLHA
P01/02

CONTEÚDO

PPCI

ESCALA GRÁFICA
0 1 2 3 4m 1:100

ESCALA NOMINAL
1 : 125

DATA DA REVISÃO
11/07/2025 10:44:03

PROPRIETÁRIO (OS)
PREFEITURA MUNICIPAL DE INDAIATUBA

AUTOR DO PROJETO
CAU -
ART -

OBRA - RESPONSÁVEL TÉCNICO
Checker
CREA -
ART -

DESENHO / ARQUIVO
250702-GAIN-PB-INC-P01-PB-R00

INFORMAÇÕES COMPLEMENTARES
-
-
-