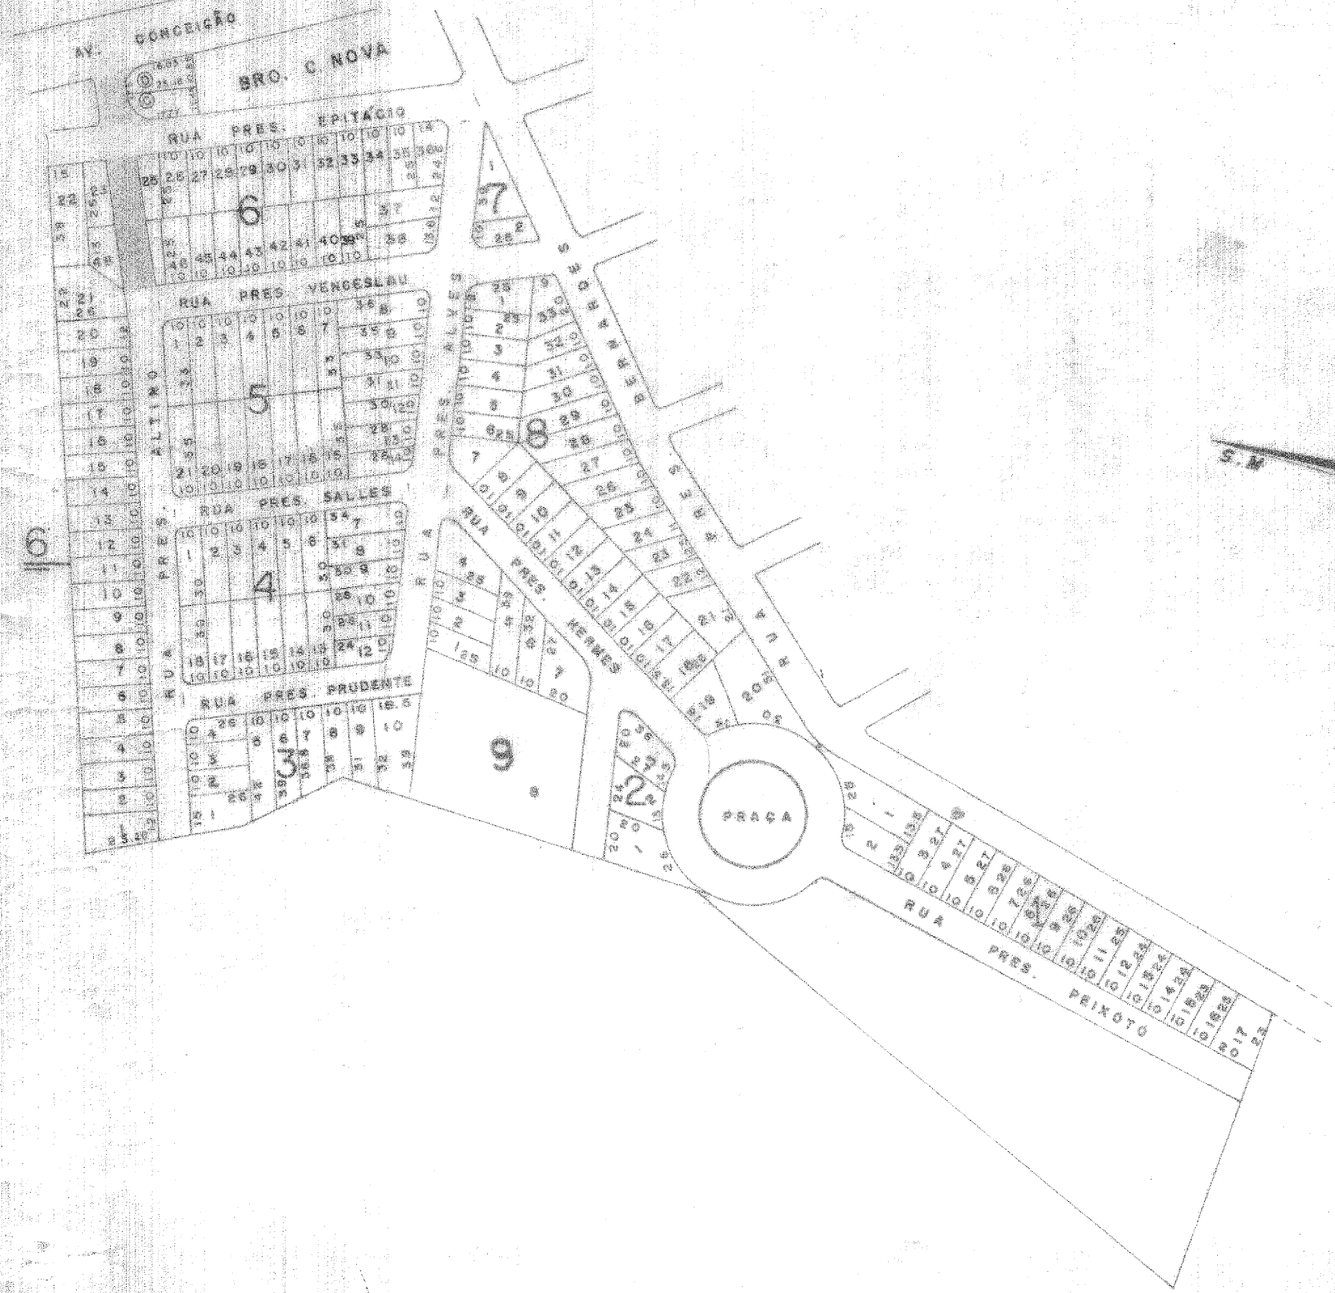


DESENHO

MARIO JORGE SANTOS

S.M.

N.M.

(ESCALA 1:200)

S.A.A.E.

SERVIÇO AUTONOMO DE ÁGUA E ESGOTO

JARD. SANTA RITA.