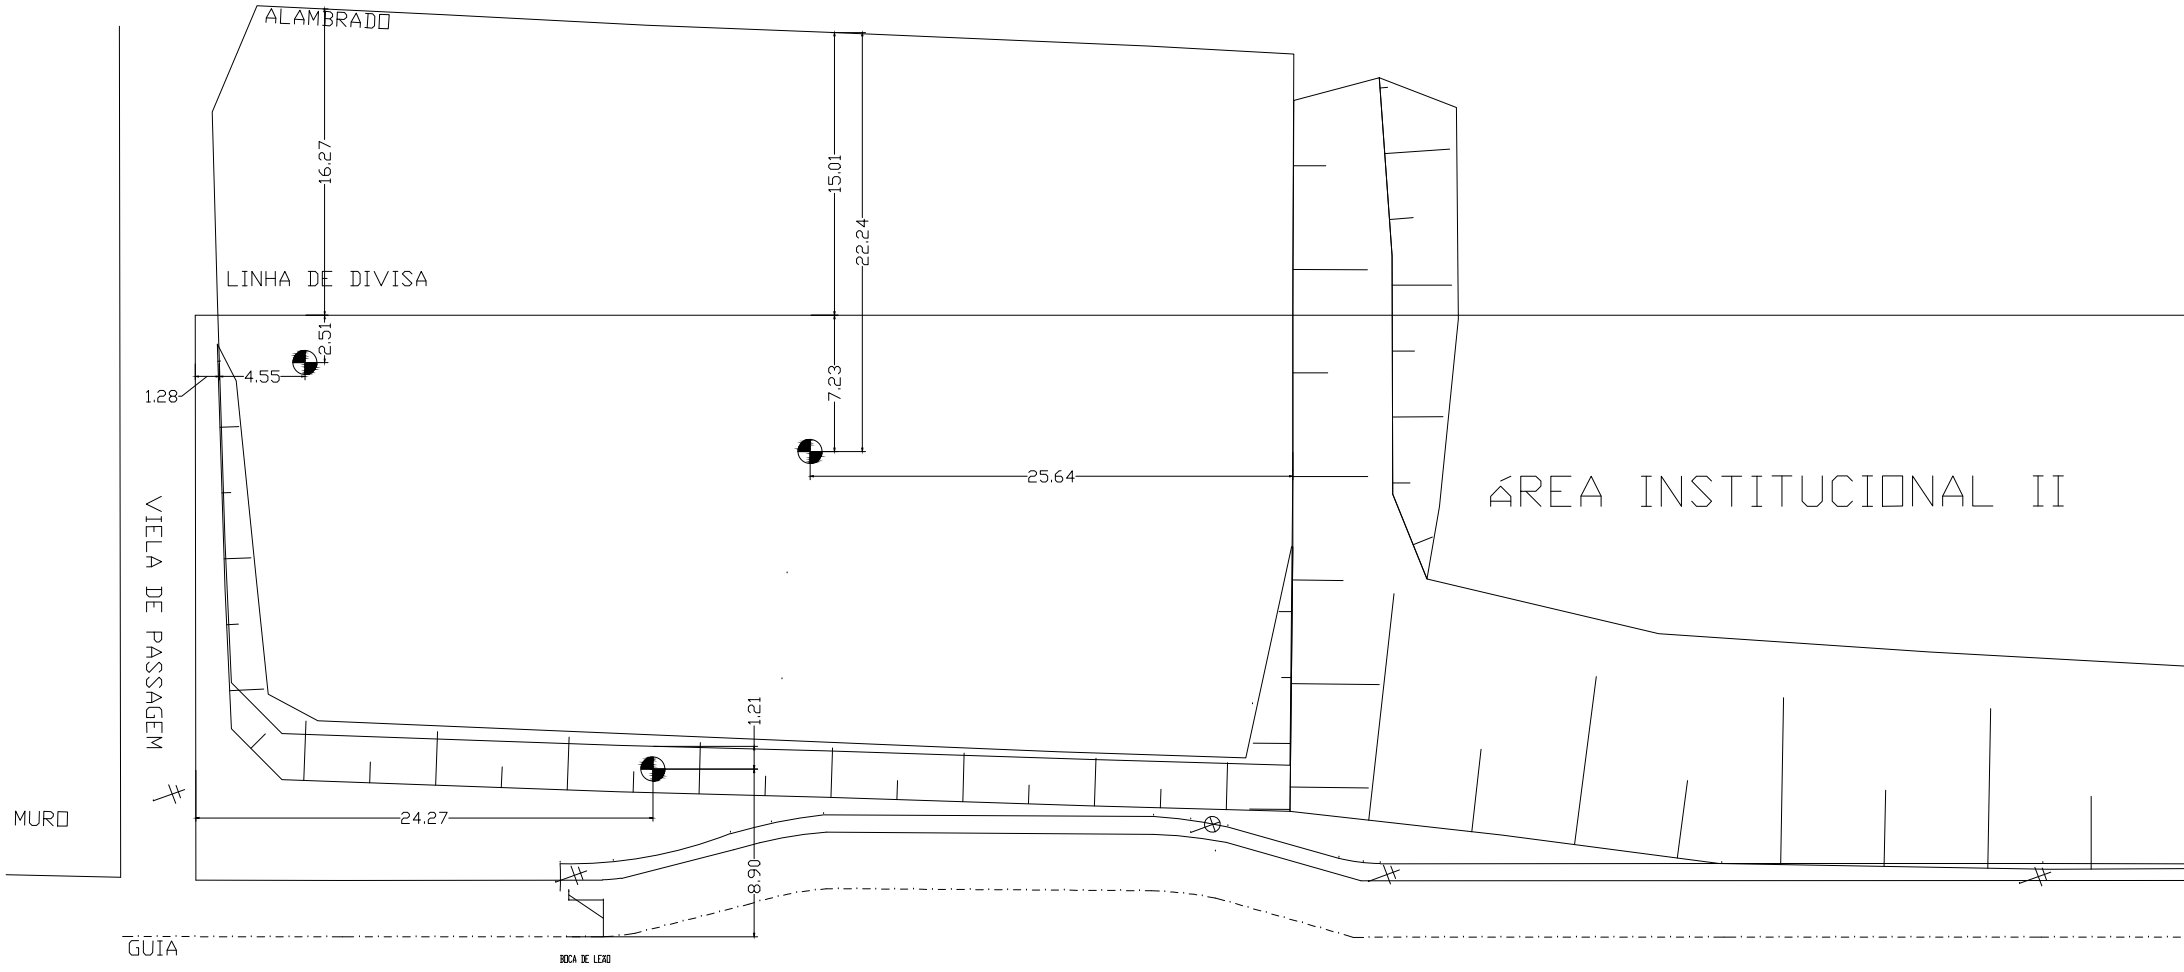

ALAMBRADO
16.27
15.01
22.24
LINHA DE DIVISA
2.51
4.55
1.28
7.23
25.64
ÁREA INSTITUCIONAL II
VIELA DE PASSAGEM
1.21
MURO
24.27
8.90
GUIA
BOCA DE LEXO
AVENIDA DOMINGOS FERRAREZZI