

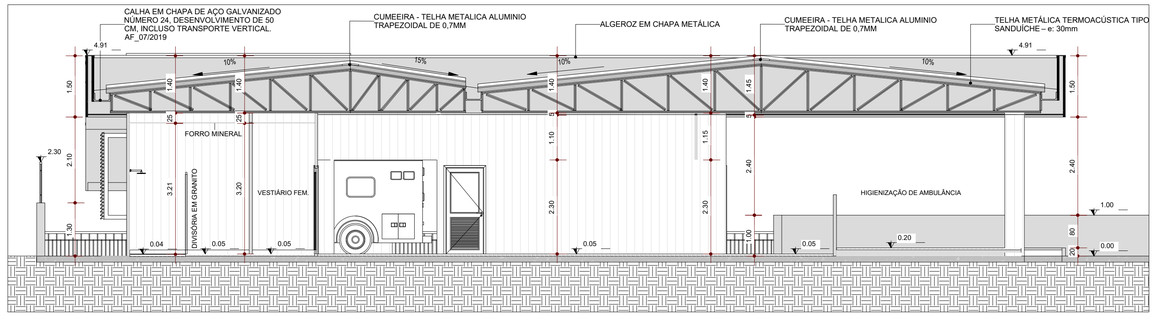



CORTE A
ESCALA 1 : 75

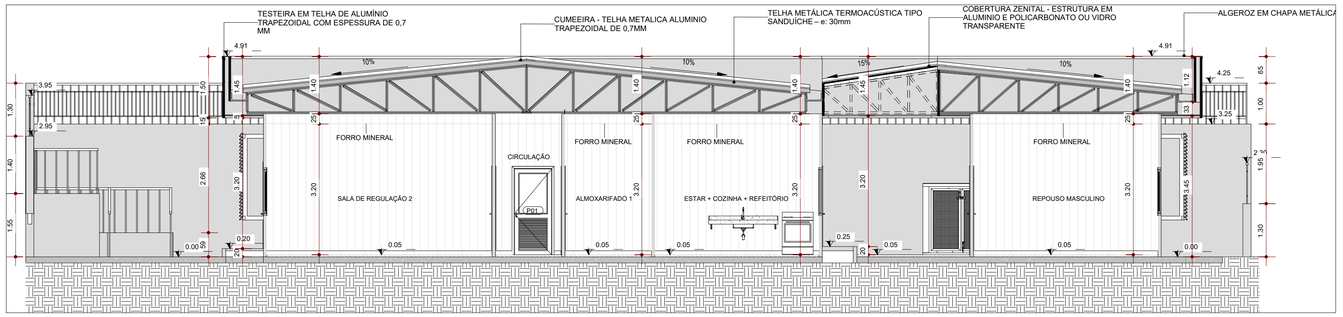

CORTE B
ESCALA 1 : 75

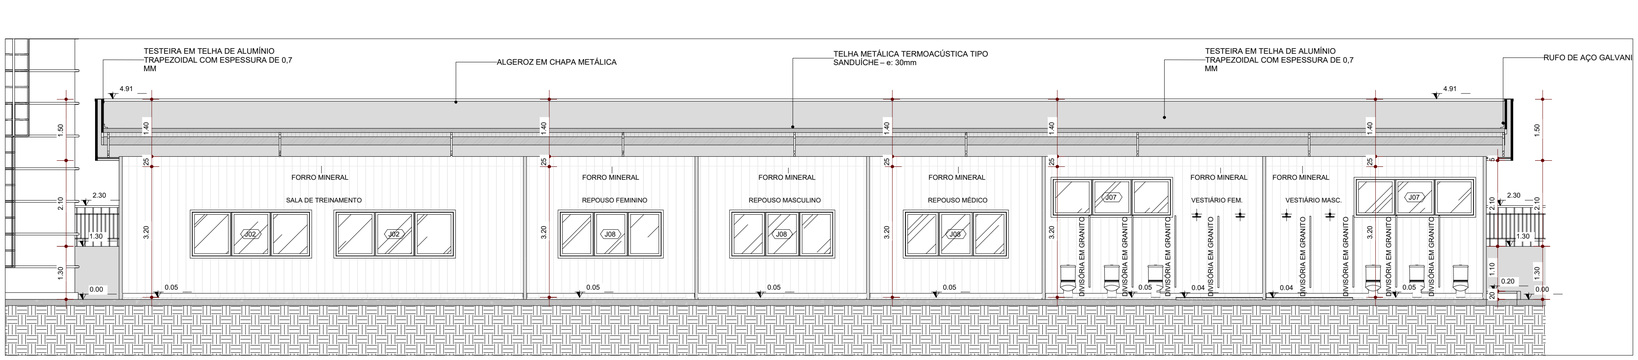

CORTE C
ESCALA 1 : 75

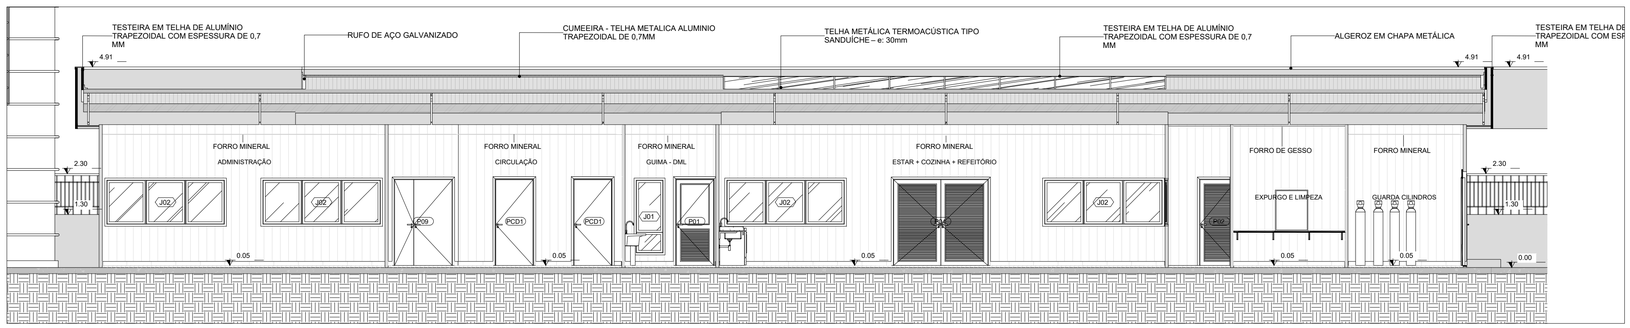

CORTE D
ESCALA 1 : 75

LEGENDA:

- INDICAÇÃO NÍVEIS PLANTA E CORTE
- INDICAÇÃO DE EIXOS
- INDICAÇÃO DE CORTES
- INDICAÇÃO DE FACHADAS
- PXX INDICAÇÃO DE PORTAS
- JXX INDICAÇÃO DE JANELAS
- (ECX) INDICAÇÃO DE ELEMENTOS
- INDICAÇÃO DE VISTAS

ESPECIFICAÇÕES DE MATERIAIS

- 1 TETO
- 1 PAREDE
- 1 RODAPÉ
- 1 PISO

NOTAS

- MEDIDAS E NÍVEIS EM METROS.
- VERIFICAR POSIÇÃO EXATA DOS PILATES NO PROJETO ESTRUTURAL
- VERIFICAR DETALHES CONSTRUTIVOS PERTINENTES NO PROJETO DE DETALHAMENTO
- SEGUIR ORIENTAÇÃO DO PROJETO QUANTO A UTILIZAÇÃO DAS CORES; CASO SEJA NECESSÁRIA ALTERAÇÃO, CONSULTAR O CADERNO DE ESTUDO DE CORES
- EM CASO DE CONFLITO DE INFORMAÇÕES ENTRE PROJETOS GRÁFICO E O MEMORIAL DESCRITIVO E ESPECIFICAÇÕES TÉCNICAS, PREVALECE A INFORMAÇÃO CONTIDA NO DESENHO
- ALTERAÇÕES NESTE PROJETO SOMENTE COM AUTORIZAÇÃO EXPRESSA DO FNDE

REFERÊNCIA

- PLANILHA DE QUANTITATIVOS
- MEMORIAL DESCRITIVO E ESPECIFICAÇÕES TÉCNICAS

PREFEITURA DE INDAIATUBA
UM NOVO TEMPO PRA VOCÊ

PLANEJAMENTO URBANO E ENGENHARIA
DEPARTAMENTO DE PLANEJAMENTO E PROJETOS

PROJETO/OBRA

CENTRAL DE AMBULÂNCIAS

ENDEREÇO/MUNICÍPIO
AV. DOMINGOS FERRAREZZI, QUADRA SN, LOTE AI-II JD. RES. DONA MARIA CANDIDA
INDAIATUBA / SP

NOMENCLATURA DA FOLHA
250702_GAIN_PB_ARQ_P04_COR_R01

FOLHA
P04

CONTEÚDO

CORTES

ESCALA GRÁFICA
0 1 2 3 4m
1:100

ESCALA NOMINAL
As indicated

DATA DA REVISÃO
18/03/2026
17:36:46

PROPRIETÁRIO (OS)

PREFEITURA MUNICIPAL DE INDAIATUBA

AUTOR DO PROJETO
Eng.º Civil Edmilson de Lima Luz
CREA - 5061817349
RRT -

OBRA - RESPONSÁVEL TÉCNICO
CREA -
ART -

INFORMAÇÕES COMPLEMENTARES