
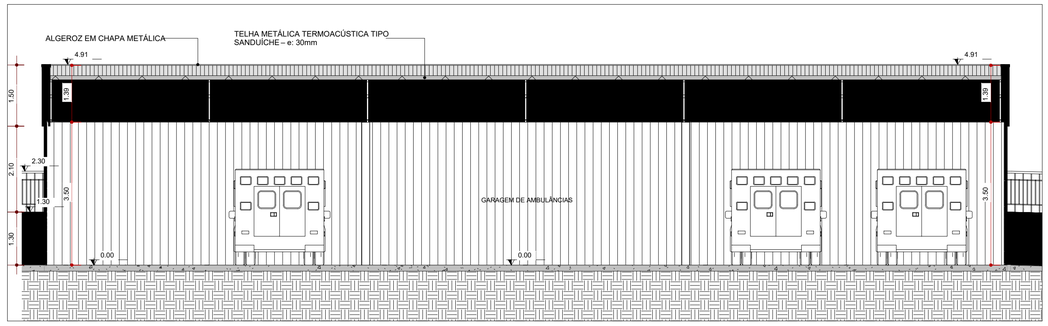



CORTE_E

ESCALA 1 : 75

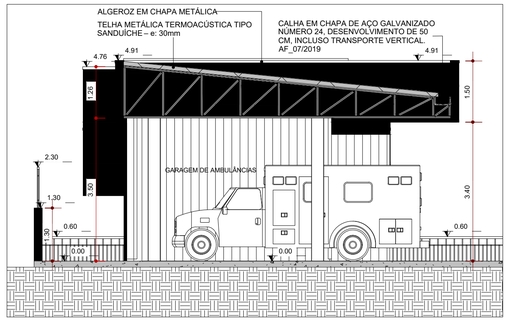


CORTE_H

ESCALA 1 : 75

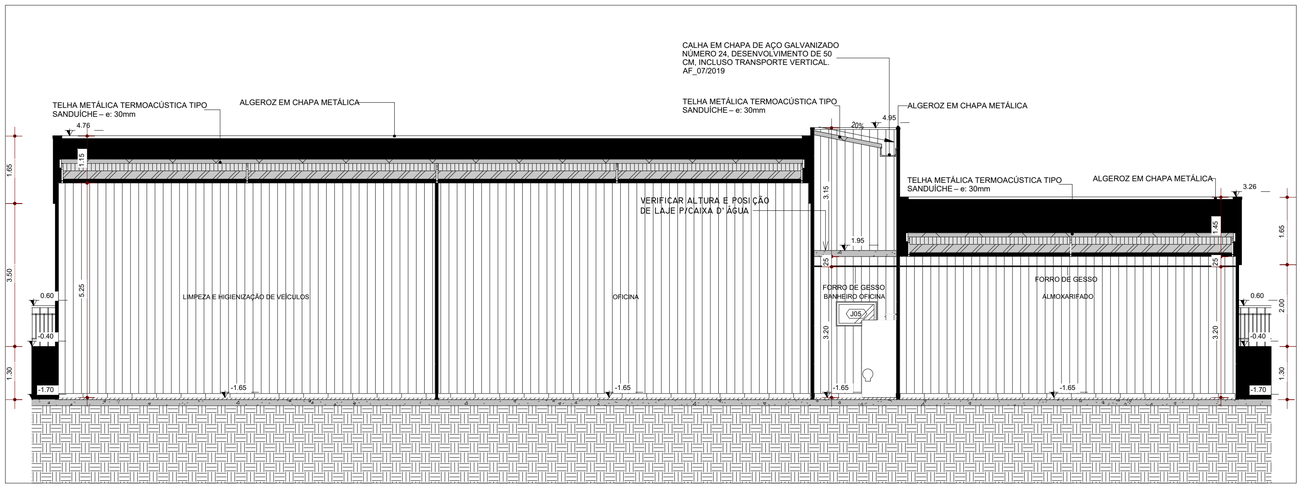

CORTE_F

ESCALA 1 : 75

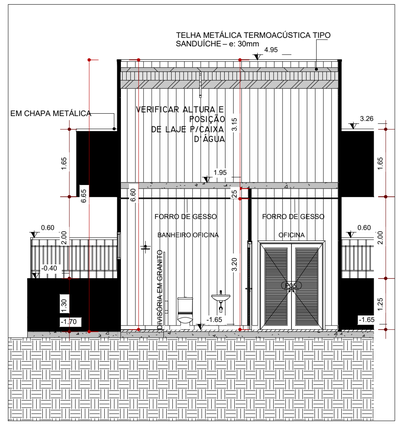

CORTE_G

ESCALA 1 : 75

LEGENDA:

INDICAÇÃO NÍVEIS PLANTA E CORTE

INDICAÇÃO DE EIXOS

INDICAÇÃO DE CORTES

INDICAÇÃO DE FACHADAS

PXX INDICAÇÃO DE PORTAS

JXX INDICAÇÃO DE JANELAS

EXX INDICAÇÃO DE ELEMENTOS

INDICAÇÃO DE VISTAS

ESPECIFICAÇÕES DE MATERIAIS

1 TETO

1 PAREDE

1 RODAPÉ

1 PISO

NOTAS

- MEDIDAS E NÍVEIS EM METROS.
- VERIFICAR POSIÇÃO EXATA DOS PILATES NO PROJETO ESTRUTURAL
- VERIFICAR DETALHES CONSTRUTIVOS PERTINENTES NO PROJETO DE DETALHAMENTO
- SEGUIR ORIENTAÇÃO DO PROJETO QUANTO A UTILIZAÇÃO DAS CORES; CASO SEJA NECESSÁRIA ALTERAÇÃO, CONSULTAR O CADERNO DE ESTUDO DE CORES
- EM CASO DE CONFLITO DE INFORMAÇÕES ENTRE PROJETOS GRÁFICO E O MEMORIAL DESCRITIVO E ESPECIFICAÇÕES TÉCNICAS, PREVALECE A INFORMAÇÃO CONTIDA NO DESENHO
- ALTERAÇÕES NESTE PROJETO SOMENTE COM AUTORIZAÇÃO EXPRESSA DO FNDE

REFERÊNCIA

- PLANILHA DE QUANTITATIVOS
- MEMORIAL DESCRITIVO E ESPECIFICAÇÕES TÉCNICAS

PREFEITURA DE INDAIATUBA
UM NOVO TEMPO PRA VOCÊ

PLANEJAMENTO URBANO E ENGENHARIA
DEPARTAMENTO DE PLANEJAMENTO E PROJETOS

PROJETO/OBRA

CENTRAL DE AMBULÂNCIAS

ENDEREÇO/MUNICÍPIO

AV. DOMINGOS FERRAREZZI, QUADRA SN, LOTE AI-II JD. RES. DONA MARIA CANDIDA
INDAIATUBA / SP

NOMENCLATURA DA FOLHA

250702_GAIN_PB_ARQ_P05_COR_R01

FOLHA

P05

CONTEÚDO

CORTES

ESCALA GRÁFICA

0 1 2 3 4m
1:100

ESCALA NOMINAL

As indicated

DATA DA REVISÃO

18/03/2026
17:38:05

PROPRIETÁRIO (OS)

PREFEITURA MUNICIPAL DE INDAIATUBA

AUTOR DO PROJETO

Eng.º Civil Edmilson de Lima Luz

CREA - 5061817349
RRT -

OBRA - RESPONSÁVEL TÉCNICO

CREA -
ART -

INFORMAÇÕES COMPLEMENTARES