




FACHADA FUNDOS – ADMINISTRATIVO
ESCALA 1 : 100

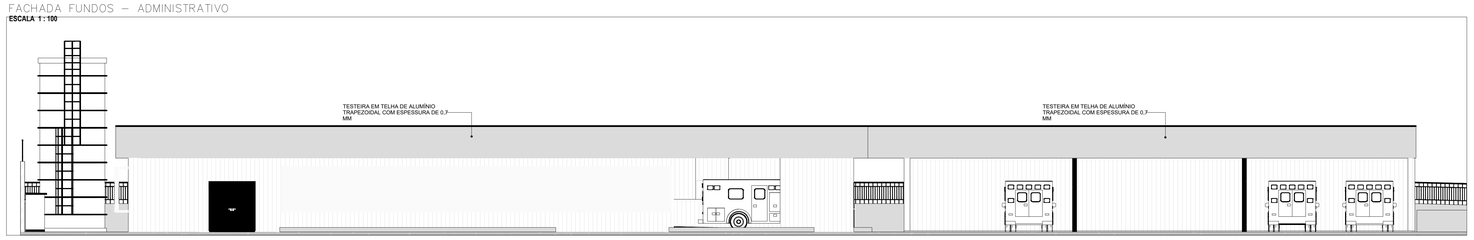


FACHADA FRONTAL – ADMINISTRATIVO
ESCALA 1 : 100

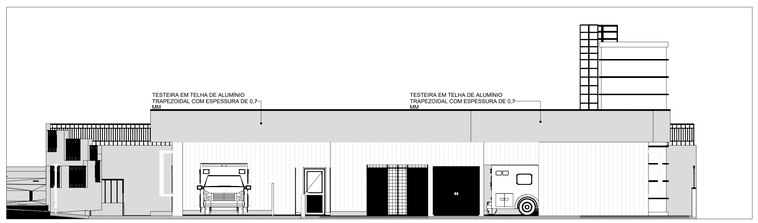


FACHADA LATERAL DIREITA – ADMINISTRATIVO
ESCALA 1 : 100

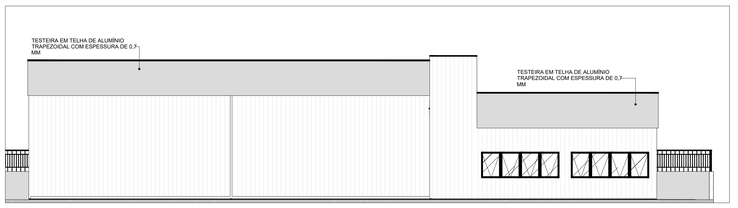

FACHADA FRONTAL – OFICINA
ESCALA 1 : 100

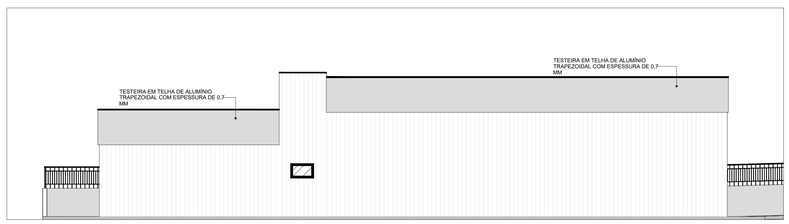

FACHADA FUNDOS – OFICINA
ESCALA 1 : 100

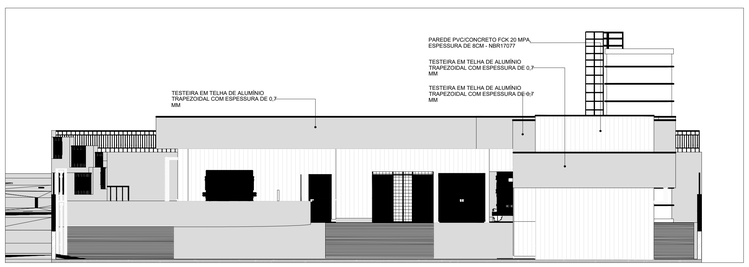

FACHADA LATERAL – OFICINA
ESCALA 1 : 100

LEGENDA:

INDICAÇÃO NÍVEIS PLANTA E CORTE
INDICAÇÃO DE EIXOS
INDICAÇÃO DE CORTES
INDICAÇÃO DE FACHADAS
ESPECIFICAÇÕES DE MATERIAIS
1 TETO
1 PAREDE
1 RODAPÉ
1 PISO
PXX INDICAÇÃO DE PORTAS
JXX INDICAÇÃO DE JANELAS
EXX INDICAÇÃO DE ELEMENTOS
1 INDICAÇÃO DE VISTAS

NOTAS

- MEDIDAS E NÍVEIS EM METROS.
- VERIFICAR POSIÇÃO EXATA DOS PILATES NO PROJETO ESTRUTURAL
- VERIFICAR DETALHES CONSTRUTIVOS PERTINENTES NO PROJETO DE DETALHAMENTO
- SEGUIR ORIENTAÇÃO DO PROJETO QUANTO A UTILIZAÇÃO DAS CORES; CASO SEJA NECESSÁRIA ALTERAÇÃO, CONSULTAR O CADERNO DE ESTUDO DE CORES
- EM CASO DE CONFLITO DE INFORMAÇÕES ENTRE PROJETOS GRÁFICO E O MEMORIAL DESCRITIVO E ESPECIFICAÇÕES TÉCNICAS, PREVALECE A INFORMAÇÃO CONTIDA NO DESENHO
- ALTERAÇÕES NESTE PROJETO SOMENTE COM AUTORIZAÇÃO EXPRESSA DO FNDE

REFERÊNCIA

- PLANILHA DE QUANTITATIVOS
- MEMORIAL DESCRITIVO E ESPECIFICAÇÕES TÉCNICAS

PREFEITURA DE INDAIATUBA
UM NOVO TEMPO PRA VOCÊ

PLANEJAMENTO URBANO E ENGENHARIA
DEPARTAMENTO DE PLANEJAMENTO E PROJETOS

PROJETO/OBRA
CENTRAL DE AMBULÂNCIAS

ENDEREÇO/MUNICÍPIO
AV. DOMINGOS FERRAREZZI, QUADRA SN, LOTE AI-II JD. RES. DONA MARIA CANDIDA
INDAIATUBA / SP

NOMENCLATURA DA FOLHA
250702_GAIN_PB_ARQ_P06_FAC_R01

FOLHA
P06

CONTEÚDO
FACHADAS

ESCALA GRÁFICA	ESCALA NOMINAL	DATA DA REVISÃO
0 1 2 3 4m 1:100	As indicated	18/03/2026 17:42:01

PROPRIETÁRIO (OS)
PREFEITURA MUNICIPAL DE INDAIATUBA

AUTOR DO PROJETO
Eng.º Civil Edmilson de Lima Luz
CREA - 5061817349
RRT -

OBRA - RESPONSÁVEL TÉCNICO
CREA -
ART -

INFORMAÇÕES COMPLEMENTARES