
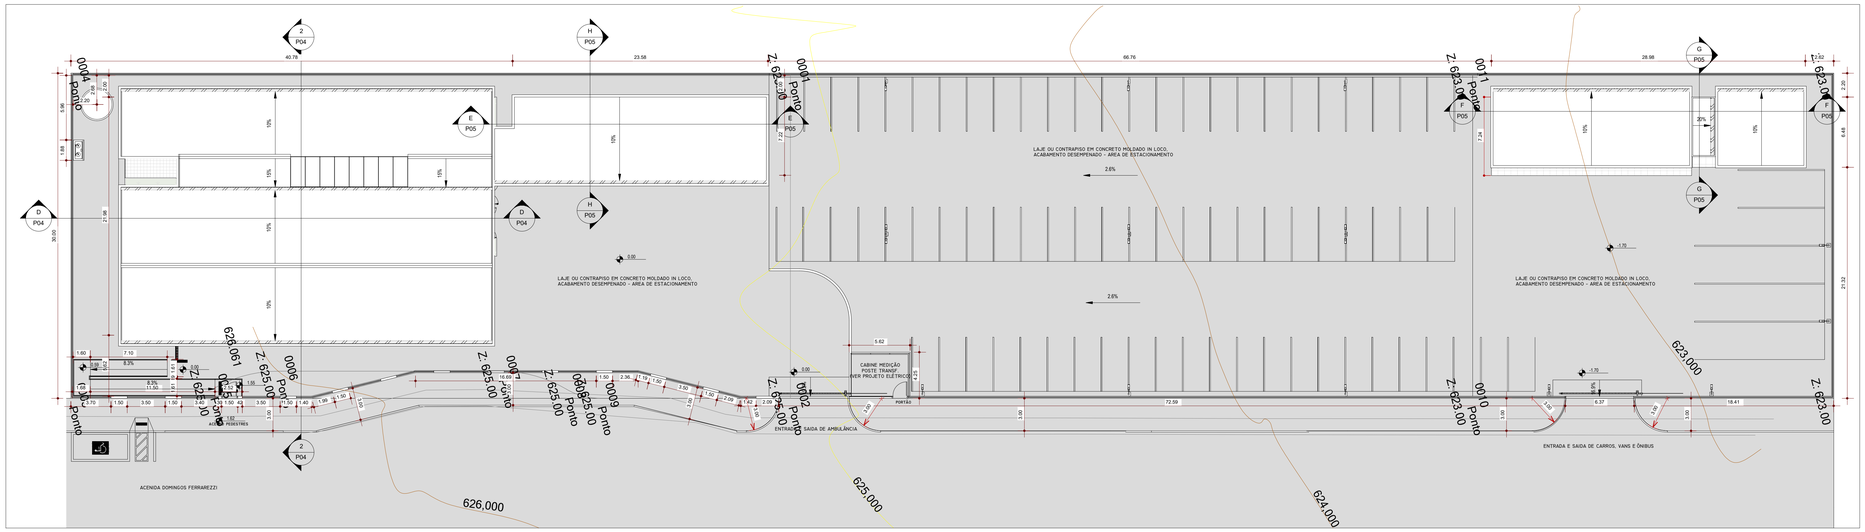



IMPLANTAÇÃO
ESCALA 1 : 200

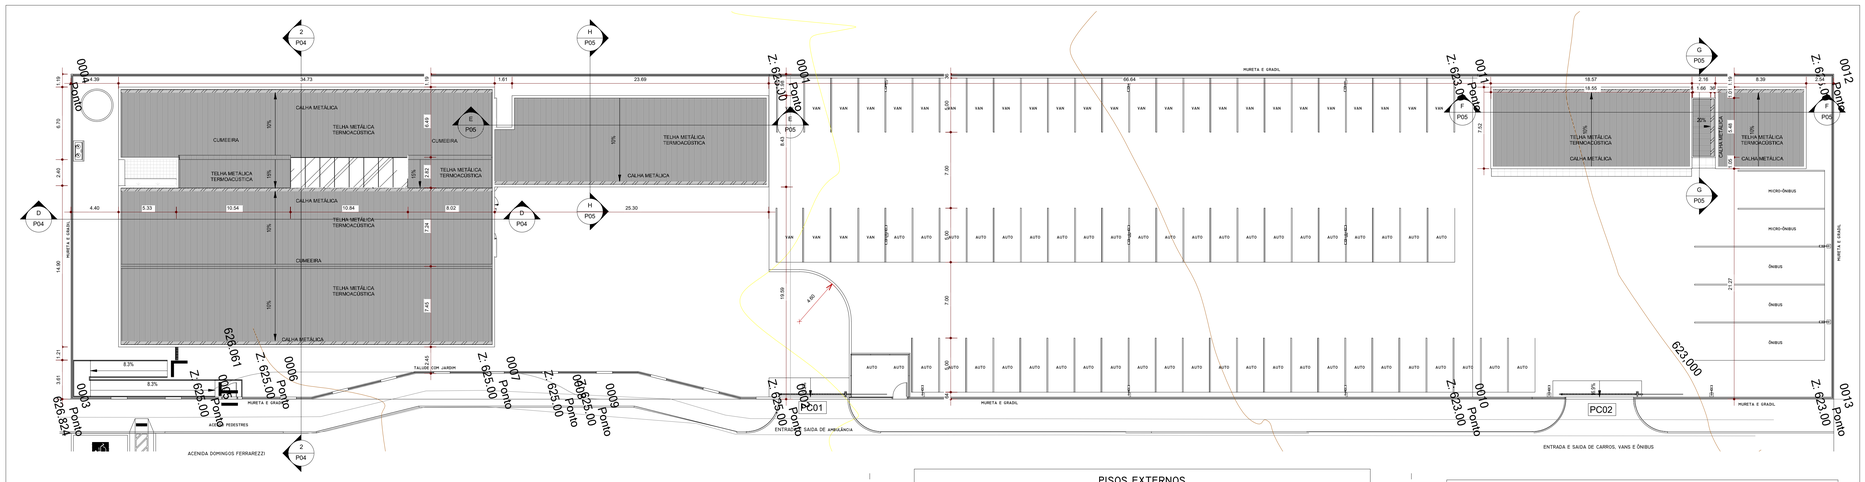

PLANTA DE COBERTURA
ESCALA 1 : 200

VAGAS ESTACIONAMENTO

DESCRIÇÃO	QUANT.
VAGA AMBULANCIA	6
VAGA MICRO ONIBUS	2
VAGA ONIBUS	3
VAGA PADRÃO	74

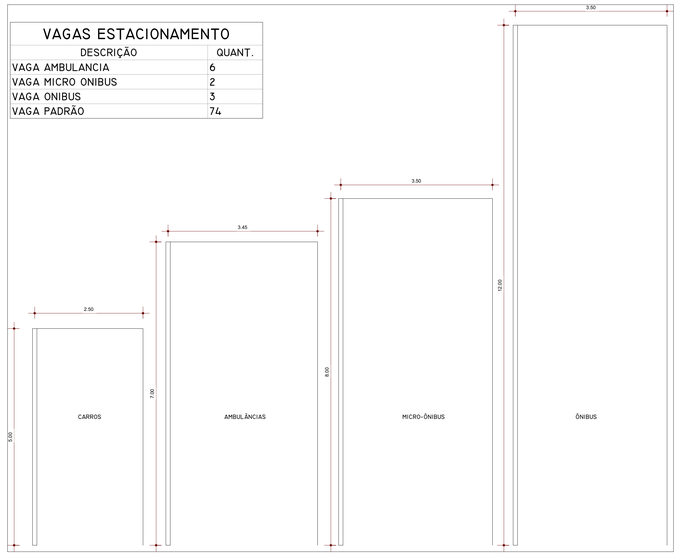

VAGAS
ESCALA 1 : 50

PISOS EXTERNOS

COD	DESCRIÇÃO	ÁREA (m²)
P6	GRAMA AMENDOIM (*ARACHIS REPENS*)	34.49
P3	LAJE OU CONTRAPISO EM CONCRETO MOLDADO IN LOCO, ACABAMENTO DESEMPENADO - AREA DE ESTACIONAMENTO	3271.76
P7	PISO CIMENTADO COM PINTURA EPOXI	316.95
	PISO COM FIBRA (PASSEIO EXTERNO)	442.29

MUROS E MURETAS EM ALVENARIA

COD	DESCRIÇÃO	ÁREA
A9	ALVENARIA EM BLOCO CIMENTICIO 9CM, ACABAMENTO EM REVESTIMENTO TEXTURIZADO CIMENTICIO PARA AMBIENTES EXTERNOS	15.76
A8	ALVENARIA EM BLOCO CIMENTICIO 19CM, PILARETES ARMADOS CFE PROJETO ESTRUTURAL, ACABAMENTO EM REVESTIMENTO TEXTURIZADO CIMENTICIO PARA AMBIENTES EXTERNOS	625.46

GRADIL

COD	DESCRIÇÃO	COMP
GC01	GUARDA-CORPO COM GRADIL DE FECHAMENTO H=130CM AÇO GALVANIZADO COM PINTURA ESMALTE	48.25
GC04	GRADIL ELETROFUNDIDO H=100CM	350.09

PORTÕES EXTERNOS

CÓD	DESCRIÇÃO	QUANT
PC01	PORTÃO METÁLICO DE CORRER COM MOTOR NA COR PRETO FOSCO 670x225cm	1
PC02	PORTÃO METÁLICO DE CORRER COM MOTOR NA COR PRETO FOSCO 770x240cm	1

BRISES

CÓD	DESCRIÇÃO	DIM	ÁREA	QUANT
BR-01	BRISE VERTICAL - COMPOSTO POR ESTRUTURA EM METALON BRANCO E 3 REQUADROS FIXOS EM METALON, COM 40X260CM COMO SUPORTE PARA CHAPA METALICA EXPANDIDA MALHA 8X16 - COR CINZA CLARO	3.15 X 2.10	79.44	12
BR-02	BRISE VERTICAL - COMPOSTO POR ESTRUTURA EM METALON BRANCO E 3 REQUADROS FIXOS EM METALON, COM 40X260CM COMO SUPORTE PARA CHAPA METALICA EXPANDIDA MALHA 8X16 - COR CINZA CLARO	3.90 X 2.10	8.19	1
BR-03	BRISE VERTICAL - COMPOSTO POR ESTRUTURA EM METALON BRANCO E 3 REQUADROS FIXOS EM METALON, COM 40X260CM COMO SUPORTE PARA CHAPA METALICA EXPANDIDA MALHA 8X16 - COR CINZA CLARO	2.70 X 2.10	11.34	2
			98.97	30

TESTEIRA PLATIBANDA

CÓD	DESCRIÇÃO	ÁREA
C003	TESTEIRA EM TELHA DE ALUMINIO TRAPEZOIDAL COM ESPESSURA DE 0,7 MM - FORNECIMENTO E INSTALAÇAO	688.18

CALHAS

CÓD	DESCRIÇÃO	COMP
C002	CALHA EM CHAPA DE AÇO GALVANIZADO NÚMERO 24, DESENVOLVIMENTO DE 50 CM, INCLUSO TRANSPORTE VERTICAL. AF_07/2019	159.47
		159.47

ALGEROZ

CÓD	DESCRIÇÃO	ÁREA(M²)
C004	ALGEROZ EM CHAPA METÁLICA	59.64

TELHAS

COD	DESCRIÇÃO	ÁREA
C001	TELHA METÁLICA TERMOACÚSTICA 30MM	1113.64

COBERTURA ZENITAL

CÓD	DESCRIÇÃO	ÁREA
C005	ZENITAL - ESTRUTURA METÁLICA EM ALUMÍNIO COM VIDRO OU POLICARBONATO TRANSPARENTE	35,00

RUFOS

COD	DESCRIÇÃO	COMP
C007	RUFO DE AÇO GALVANIZADO	45.62

CUMEEIRA

COD	DESCRIÇÃO	COMP
C006	CUMEEIRA - ALUMINIO TRAPEZOIDAL COM ESPESSURA DE 0,7 MM	62.93

LEGENDA:

- INDICAÇÃO NÍVEIS PLANTA E CORTE
- INDICAÇÃO DE EIXOS
- INDICAÇÃO DE CORTES
- INDICAÇÃO DE FACHADAS
- PXX INDICAÇÃO DE PORTAS
- JXX INDICAÇÃO DE JANELAS
- INDICAÇÃO DE ELEMENTOS
- INDICAÇÃO DE VISTAS

ESPECIFICAÇÕES DE MATERIAIS
1 TETO
2 PAREDE
3 RODAPÉ
4 PISO

NOTAS

- MEDIDAS E NÍVEIS EM METROS.
- VERIFICAR POSIÇÃO EXATA DOS PILATES NO PROJETO ESTRUTURAL
- VERIFICAR DETALHES CONSTRUTIVOS PERTINENTES NO PROJETO DE DETALHAMENTO
- SEGUIR ORIENTAÇÃO DO PROJETO QUANTO A UTILIZAÇÃO DAS CORES; CASO SEJA NECESSÁRIA ALTERAÇÃO, CONSULTAR O CADERNO DE ESTUDOS DE CORES
- EM CASO DE CONFLITO DE INFORMAÇÕES ENTRE PROJETOS GRÁFICO E O MEMORIAL DESCRITIVO E ESPECIFICAÇÕES TÉCNICAS, PREVALECE A INFORMAÇÃO CONTIDA NO DESENHO
- ALTERAÇÕES NESTE PROJETO SOMENTE COM AUTORIZAÇÃO EXPRESSA DO FNDE

REFERÊNCIA

- PLANILHA DE QUANTITATIVOS
- MEMORIAL DESCRITIVO E ESPECIFICAÇÕES TÉCNICAS

PREFEITURA DE INDAIATUBA
UM NOVO TEMPO PRA VOCÊ

PLANEJAMENTO URBANO E ENGENHARIA
DEPARTAMENTO DE PLANEJAMENTO E PROJETOS

PROJETO/OBRA
CENTRAL DE AMBULÂNCIAS

ENDEREÇO/MUNICÍPIO
AV. DOMINGOS FERRAREZZI, QUADRA SN, LOTE AI-II JD. RES. DONA MARIA CANDIDA INDAIATUBA / SP

NOMENCLATURA DA FOLHA
250702_GAIN_PB_ARQ_P01_IMP_R01

FOLHA
P01

CONTEÚDO
IMPLANTAÇÃO E COBERTURA

ESCALA GRÁFICA 0 1 2 3 4m 1:100
ESCALA NOMINAL As indicated
DATA DA REVISÃO 04/05/2026 12:49:07

PROPRIETÁRIO (OS)
PREFEITURA MUNICIPAL DE INDAIATUBA

AUTOR DO PROJETO
Eng.º Civil Edmilson de Lima Luz
CREA - 5061817349
RRT -

OBRA - RESPONSÁVEL TÉCNICO
CREA -
ART -

INFORMAÇÕES COMPLEMENTARES