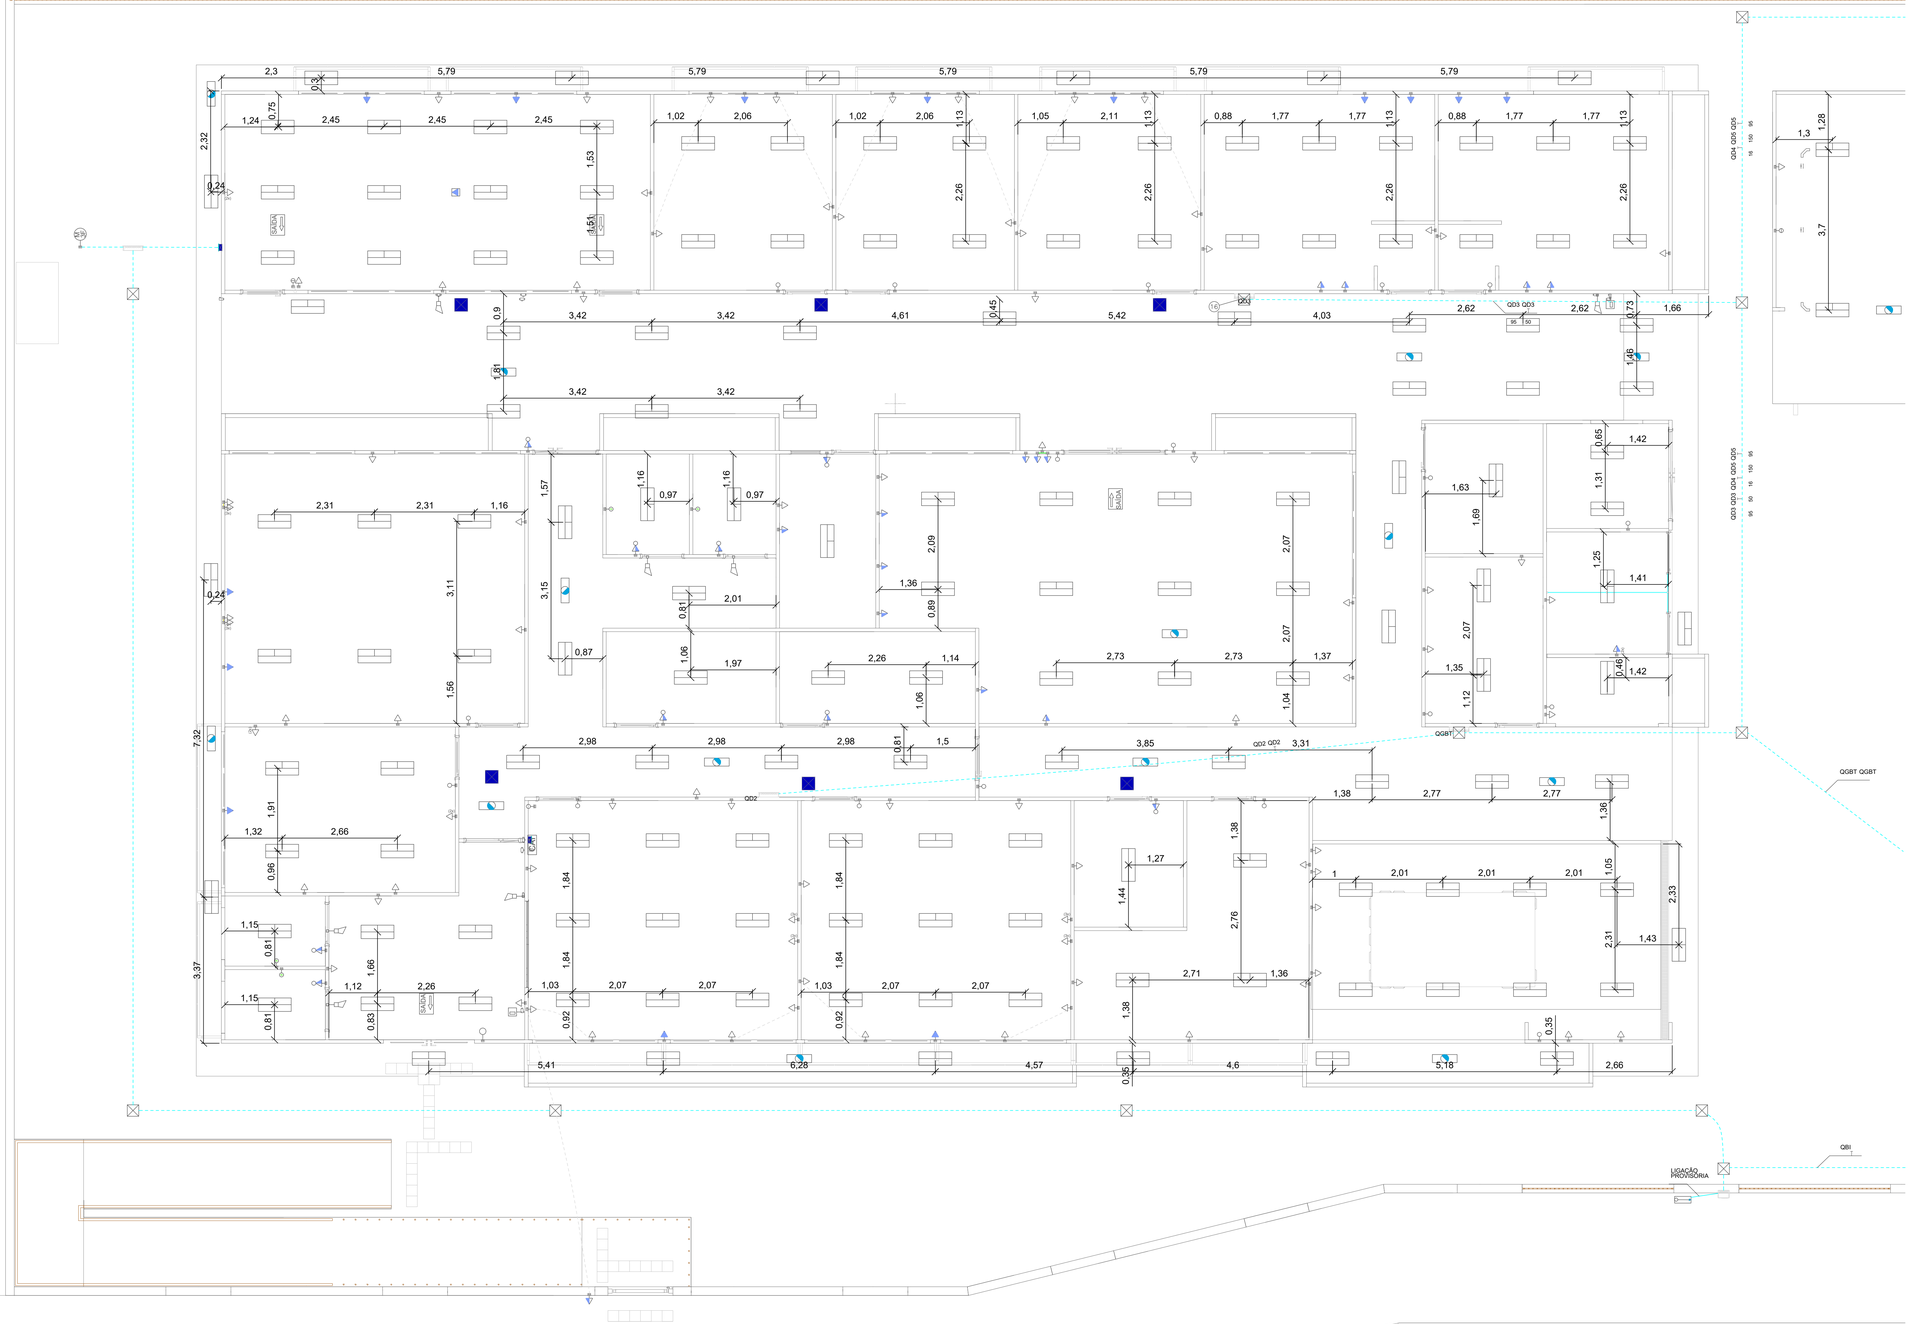



| Legenda - 02 - TERREO PA | |
|---|---|
| | 2 Tomadas baixas a 0,30m do piso |
| | 2 Tomadas médias a 1,20m do piso |
| | 3 Tomadas baixas a 0,30m do piso |
| | Bloco autônomo ilum. emergência no teto |
| SAÍDA | Bloco autônomo sinal de saída |
| | Botoeira Liga/Desliga para bomba de incêncio |
| | Caixa de passagem 150x150x75 a 2,20 do piso |
| | Caixa de passagem 150x150x80 a 2,20 do piso |
| | Caixa de passagem 300x300x120 a 2,80 do piso |
| | Caixa de passagem 300x300x300 no piso |
| | Caixa de passagem 400x400x400 no piso |
| | Caixa de passagem 800x800x800 no piso |
| CAI | Central de alarme |
| | Condulete E - Tomada baixa a 0,30m do piso |
| | Condulete LL |
| | Condulete LR |
| | Condulete T |
| | Curva horizontal 90° |
| | Entrada de serviço |
| | Interruptor simples 1 tecla - 1,20m do piso |
| | Interruptor simples 2 teclas - 1,20m do piso |
| | Interruptor simples e Tomada hexagonal a 1,20m do piso |
| | Luminária LED 36W |
| M | Motor monofásico a 0,30m do piso |
| M | Motor trifásico a 0,30m do piso |
| | Pulsador de campainha 1 tecla - 1,10m do piso |
| | Quadro de distribuição |
| | Quadro de medição |
| | Refletor de led |
| | Saída horizontal para eletroduto |
| | Sirene |
| | Tomada alta a 2,20m do piso |
| | Tomada alta a 2,80m do piso |
| | Tomada baixa a 0,30m do piso |
| | Tomada média a 1,10m do piso |
| | Tomada média a 1,20m do piso |

| Legenda das indicações - -01 - NÍVEL -1 | |
|---|---|
| 1cv | Pontos de força - Uso específico - Bomba - 1cv trifásico |
| 7,5cv | Pontos de força - Uso específico - Bomba - 7,5cv trifásico |
| CHU | Pontos de força - Uso específico - Chuveiro 6800 W |
| 2cv | Pontos de força - Uso específico - Motor Portão de Correr - 2cv monofásico |
| 4cv | Pontos de força - Uso geral - Elevador Aut. 4cv - 3F+T |
| ASP | Condulete C - Pontos de força - Uso específico - 3/4" Aspirador de pó 1500W |
| COMP | Condulete C - Pontos de força - Uso específico - 3/4" Compressor 1500W |
| SOL | Condulete C - Pontos de força - Uso específico - 3/4" Solda Elétrica 4700W |
| FUR | Condulete LL - Pontos de força - Uso específico - 3/4" Furadeira 1500W |
| WAP | Condulete T - Pontos de força - Uso específico - 3/4" WAP (2500W) |
| 400x400x400 | Alvenaria - piso - 400x400x400 mm |
| CZ | Cruzeta (X) 90° - 50x50mm |
| CH | Curva horizontal 90° sem tampa - 50x50mm |
| CVE45 | Curva vertical externa 45° sem tampa - 50x50mm |
| TH | T horizontal 90° sem tampa - 50x50mm |

| Nº | REVISÕES | DATA | APROVAÇÃO |
|---|---|---|---|
| 00 | Emissão inicial | <> | <> |
| 01 | Revisão 1 | Março 2026 | |
| | | | |
| | | | |
| | | | |
| | | | |
| | | | |

| Legenda das indicações - 02 - TERREO PA | |
|---|---|
| ASP | Pontos de força - Uso específico - ASPIRADOR DE PO |
| MARM | Pontos de força - Uso específico - Banho Maria (4000W) |
| 2cv | Pontos de força - Uso específico - Bomba - 2cv monofásico |
| 7,5cv | Pontos de força - Uso específico - Bomba - 7,5cv trifásico |
| CHU | Pontos de força - Uso específico - Chuveiro 6800 W |
| ARC12000 | Pontos de força - Uso específico - Condicionador de ar Split 12000BTU |
| ARC18000 | Pontos de força - Uso específico - Condicionador de ar Split 18000BTU |
| ARC24000 | Pontos de força - Uso específico - Condicionador de ar Split 24000BTU |
| GEL | Pontos de força - Uso específico - Geladeira (média) |
| MOO | Pontos de força - Uso específico - Microondas 1400W |
| WAP | Pontos de força - Uso específico - WAP (2500W) |
| CAI-1 | Central de alarme - Combinada - 12Vcc, 15 pontos, 2 luz |
| 300x300x300 | Alvenaria - piso - 300x300x300 mm |
| 400x400x400 | Alvenaria - piso - 400x400x400 mm |
| 800x800x800 | Alvenaria - piso - 800x800x800 mm |
| CH | Curva horizontal 90° sem tampa - 50x50mm |
| Doc. 4145 | Edifício de uso coletivo - embutir - Caixa tipo H |
| SIG | Sirene - Campainha gongo 220Vca - 105db |
| SIE | Sirene - Eletrônica 24Vcc - 105db |
| BLD | Sistema de incêndio - Acionador quebre o vidro - Botoeira de bomba de incêndio |

| Legenda de condutos - -01 - NÍVEL -1 | |
|---|---|
| Elétrica | |
| | Direta |
| | Teto |
| | Média |
| | Baixa |
| | Piso |
| Elétrica (Alimentação) | |
| | Piso |

| LEGENDA DAS INDICAÇÕES | |
|---|---|
| X A / Y kA | Disjuntor unipolar "X" A e corrente de curto-circuito "Y" KA |
| X A / Y kA | Disjuntor bipolar "X" A e corrente de curto-circuito "Y" KA |
| X A / Y kA | Disjuntor tripolar "X" A e corrente de curto-circuito "Y" KA |
| DR X A | Dispositivo diferêncial residual bipolar/tetrapolar, corrente nominal de "X" A, corrente nominal residual 30mA. |
| DPS X V - Y KA | Dispositivo de proteção contra surto, tensão de "X" V e corrente de curto-circuito Y KA |
| | **Medidor** |
| | Fiação do circuito "X", comando "a" e com diâmetro "#" mm² |
| | Neutro - Azul claro |
| | Fases (RST/ABC/UVW) - Branco, Preto e Vermelho |
| | Terra - Verde/Amarelo |
| | Retorno - Amarelo |
| | Campainha |

PREFEITURA DE INDAIATUBA
PENSANDO EM VOCÊ

PLANEJAMENTO URBANO E ENGENHARIA
DEPARTAMENTO DE PLANEJAMENTO E PROJETOS

PROJETO / OBRA
NOVA CENTRAL DE AMBULÂNCIAS

ENDEREÇO/MUNICIPIO
JARDIM RESIDENCIAL DONA MARIA CÂNDIDA, INDAIATUBA-SP

TÍTULO: ELÉTRICA | FOLHA: 01/07

ASSUNTO
DISTRIBUIÇÃO INTERNA

ESCALA GRÁFICA: 0 1,0 2,0 3,0 (m) | ESCALA NOMINAL: INDICADAS | DATA: MARÇO / 2026

ASSINATURAS
proprietário
PREFEITURA MUNICIPAL DE INDAIATUBA

autor do projeto – Eng. Edmilson de Lima Luz CREA 5061817349
ART
obra - responsável técnico
CREA
ART
desenho

REVISÃO: REV.01

informações complementares

NOME DO ARQUIVO
250702-GAIN-PB-ELE-P01-PLB-R01