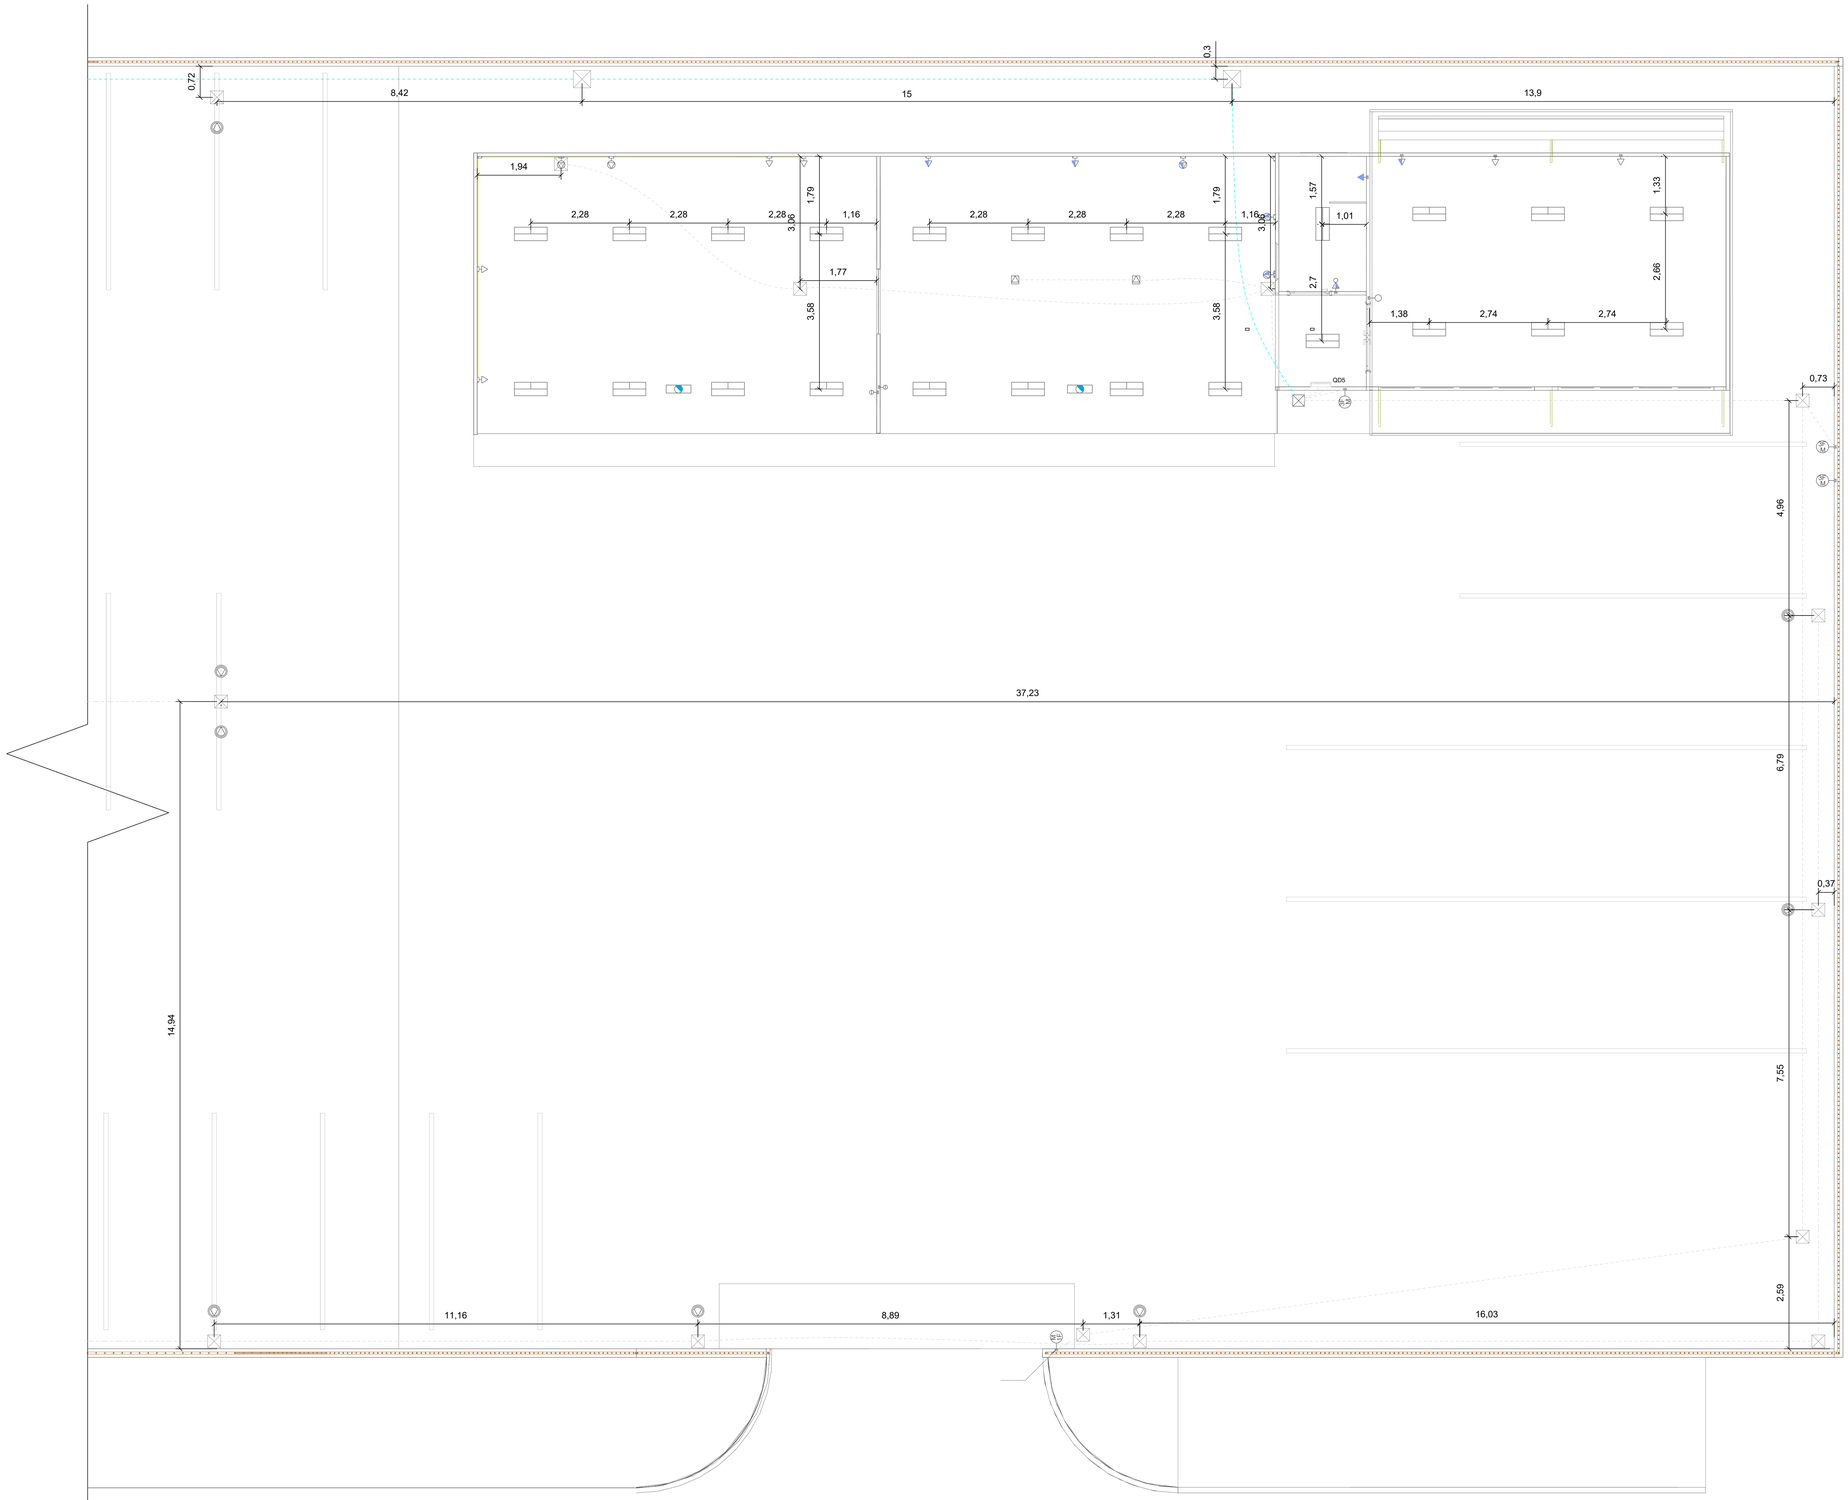


AÉREA EM POSTE - 1 MEDIDOR

- PADRÃO MULTI 200 - CATEGORA C6

- INSTALAÇÃO VOLTADA PARA A CALÇADA

Legenda - -01 - NÍVEL -1	
	Bloco autônomo ilum. emergência no teto
	Caixa de passagem 300x300x300 no piso
	Caixa de passagem 400x400x400 no piso
	Condulete C
	Condulete C - Tomada baixa a 0,30m do piso
	Condulete C - Tomada baixa a 1,10m do piso
	Condulete E - Tomada baixa a 0,30m do piso
	Condulete E - Tomada média a 1,20m do piso
	Condulete LL
	Condulete LL - Tomada baixa a 1,10m do piso
	Condulete T - Tomada baixa a 0,30m do piso
	Cruzeta (X) 90°
	Curva horizontal 90°
	Curva vertical externa 45°
	Interruptor simples 1 tecla - 1,20m do piso
	Interruptor simples 2 teclas - 1,20m do piso
	Interruptor simples e Tomada hexagonal a 1,20m do piso
	Luminária LED 36W
	Motor monofásico a 0,30m do piso
	Motor trifásico a 0,30m do piso
	Quadro de distribuição
	Refletor de led
	Saída horizontal para eletroduto
	T horizontal 90°
	Tomada alta a 2,20m do piso
	Tomada baixa a 0,30m do piso
	Tomada média a 1,20m do piso
	Tomada no piso

Legenda das indicações - -01 - NÍVEL -1	
1cv	Pontos de força - Uso específico - Bomba - 1cv trifásico
7,5cv	Pontos de força - Uso específico - Bomba - 7,5cv trifásico
CHU	Pontos de força - Uso específico - Chuveiro 6800 W
2cv	Pontos de força - Uso específico - Motor Portão de Correr - 2cv monofásico
4cv	Pontos de força - Uso geral - Elevador Aut. 4cv - 3F+T
ASP	Condulete C - Pontos de força - Uso específico - 3/4" Aspirador de pó 1500W
COMP	Condulete C - Pontos de força - Uso específico - 3/4" Compressor 1500W
SOL	Condulete C - Pontos de força - Uso específico - 3/4" Solda Elétrica 4700W
FUR	Condulete LL - Pontos de força - Uso específico - 3/4" Furadeira 1500W
WAP	Condulete T - Pontos de força - Uso específico - 3/4" WAP (2500W)
400x400x400	Alvenaria - piso - 400x400x400 mm
CZ	Cruzeta (X) 90° - 50x50mm
CH	Curva horizontal 90° sem tampa - 50x50mm
CVE45	Curva vertical externa 45° sem tampa - 50x50mm
TH	T horizontal 90° sem tampa - 50x50mm

Legenda de condutos - -01 - NÍVEL -1	
Elétrica	
	Direta
	Teto
	Média
	Baixa
	Piso
Elétrica (Alimentação)	
	Piso

LEGENDA DAS INDICAÇÕES	
X A / Y kA	Disjuntor unipolar "X" A e corrente de curto-circuito "Y" KA
X A / Y kA	Disjuntor bipolar "X" A e corrente de curto-circuito "Y" KA
X A / Y kA	Disjuntor tripolar "X" A e corrente de curto-circuito "Y" KA
DR X A	Dispositivo diferêncial residual bipolar/tetrapolar, corrente nominal de "X" A, corrente nominal residual 30mA.
DPS X V - Y KA	Dispositivo de proteção contra surto, tensão de "X" V e corrente de curto-circuito Y KA
kWh	**Medidor**
	Fiação do circuito "X", comando "a" e com diâmetro "#" mm²
	Neutro - Azul claro
	Fases (RST/ABC/UVW) - Branco, Preto e Vermelho
	Terra - Verde/Amarelo
	Retorno - Amarelo
	Campainha

Nº	REVISÕES	DATA	APROVAÇÃO
00	Emissão inicial	<>	<>
01	Revisão 1	Março 2026	

PREFEITURA DE INDAIATUBA
PENSANDO EM VOCÊ

PLANEJAMENTO URBANO E ENGENHARIA
DEPARTAMENTO DE PLANEJAMENTO E PROJETOS

PROJETO / OBRA
NOVA CENTRAL DE AMBULÂNCIAS

ENDEREÇO/MUNICÍPIO
JARDIM RESIDENCIAL DONA MARIA CÂNDIDA, INDAIATUBA-SP

TÍTULO
ELÉTRICA

FOLHA
04/07

ASSUNTO
DISTRIBUIÇÃO INTERNA

ESCALA GRÁFICA
0 1,0 2,0 3,0 (m)

ESCALA NOMINAL
INDICADAS

DATA
MARÇO / 2026

ASSINATURAS
proprietário
PREFEITURA MUNICIPAL DE INDAIATUBA

autor do projeto – Eng. Edmilson de Lima Luz CREA 5061817349
ART

obra - responsável técnico
CREA
ART

desenho

REVISÃO
REV.01

informações complementares

NOME DO ARQUIVO
250702-GAIN-PB-ELE-P04-PLB-R01