
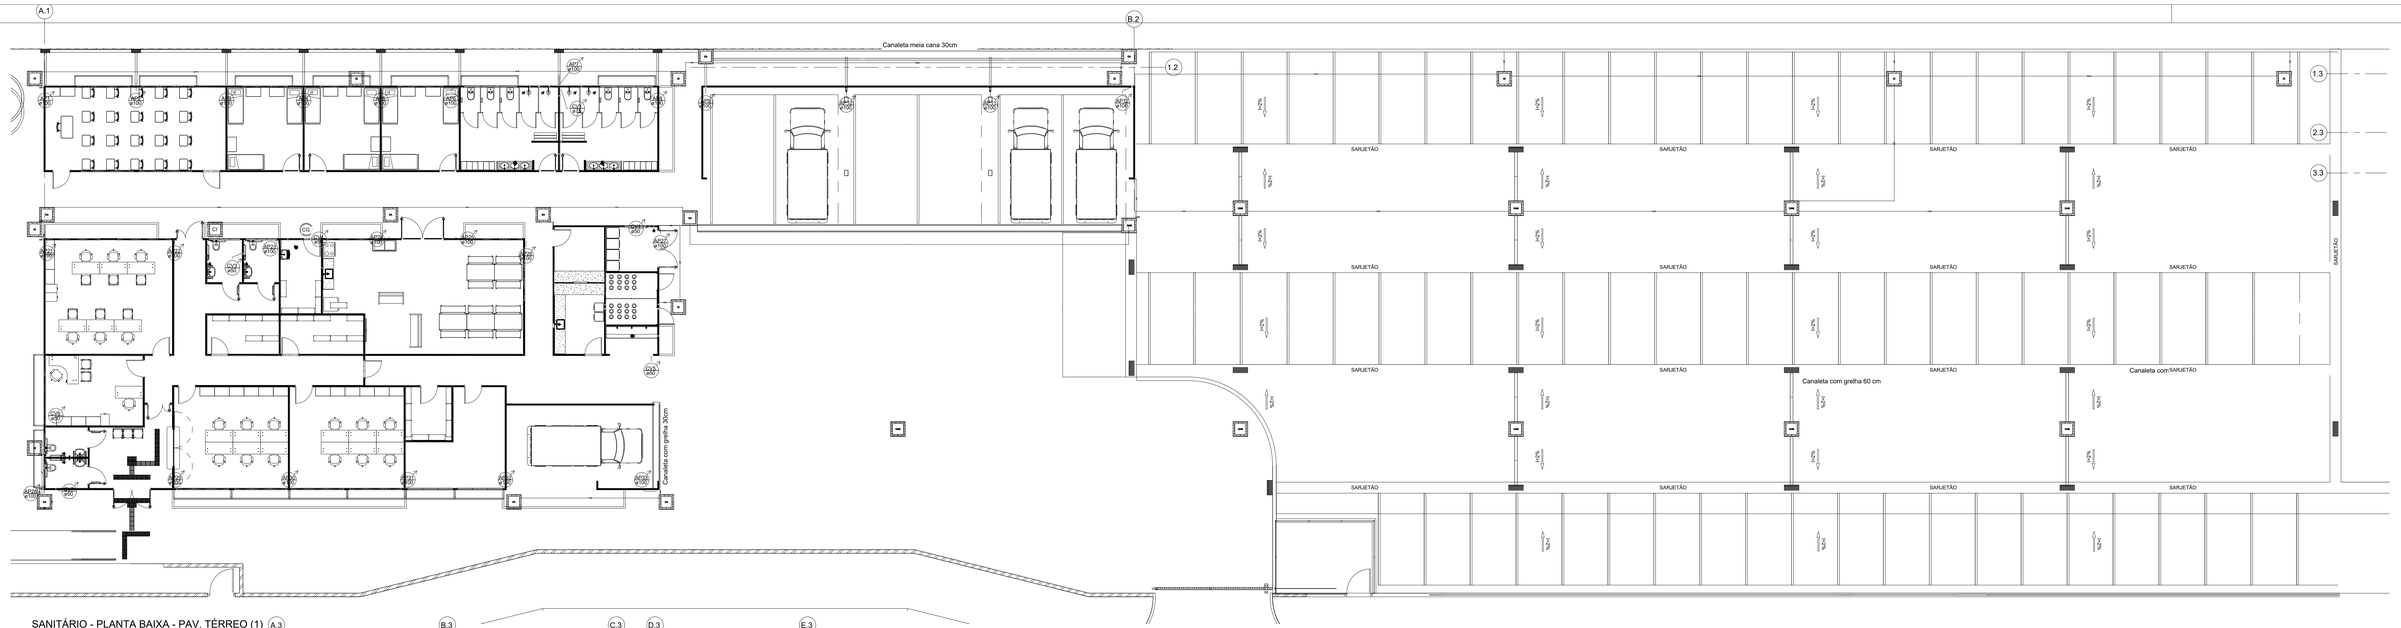


SANITÁRIO - PLANTA BAIXA - PAV. TÉRREO (1)
1 : 100

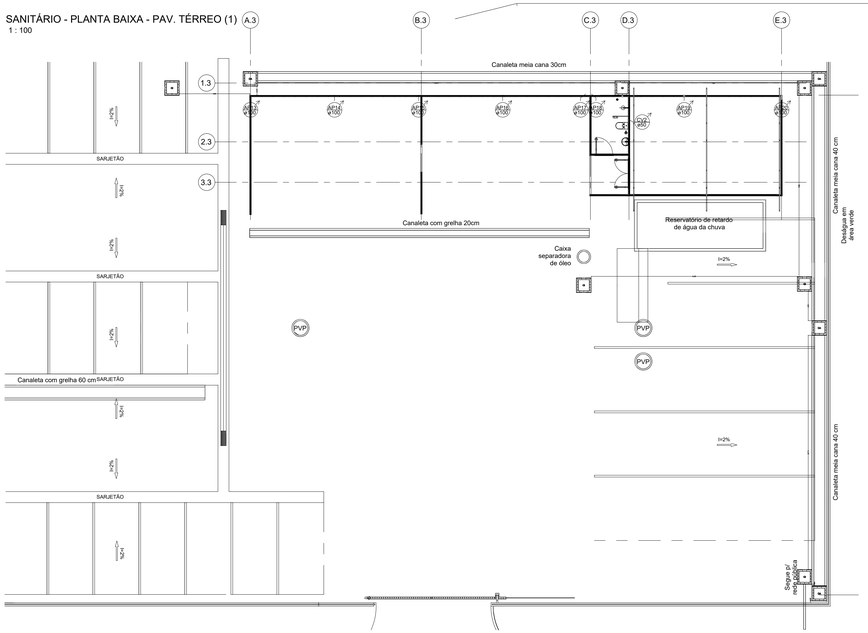

SANITÁRIO - PLANTA BAIXA - PAV. TÉRREO (2)

PREFEITURA DE INDAIATUBA
UM NOVO TEMPO PRA VOCÊ

PLANEJAMENTO URBANO E ENGENHARIA
DEPARTAMENTO DE PLANEJAMENTO E PROJETOS

PROJETO/OBRA
CENTRAL DE AMBULÂNCIAS

ENDEREÇO/MUNICÍPIO
AV. DOMINGOS FERRAREZZI, S/N - INDAIATUBA-SP

DISCIPLINA DE PROJETO
HIDROSSANITÁRIO

FOLHA
P01

CONTEÚDO
PLANTA BAIXA - SANITÁRIO

ESCALA GRÁFICA
0 1 2 3 4m
1:100

ESCALA NOMINAL
Como indicado

DATA DA REVISÃO
13/03/2026
08:12:56

PROPRIETÁRIO (OS)
PREFEITURA MUNICIPAL DE INDAIATUBA

AUTOR DO PROJETO
CAU -
RRT -

OBRA - RESPONSÁVEL TÉCNICO
CREA -
ART -

DESENHO / ARQUIVO
250702-GIAIN-PB-HES-P01-PLB-R00

INFORMAÇÕES COMPLEMENTARES
-
-
-