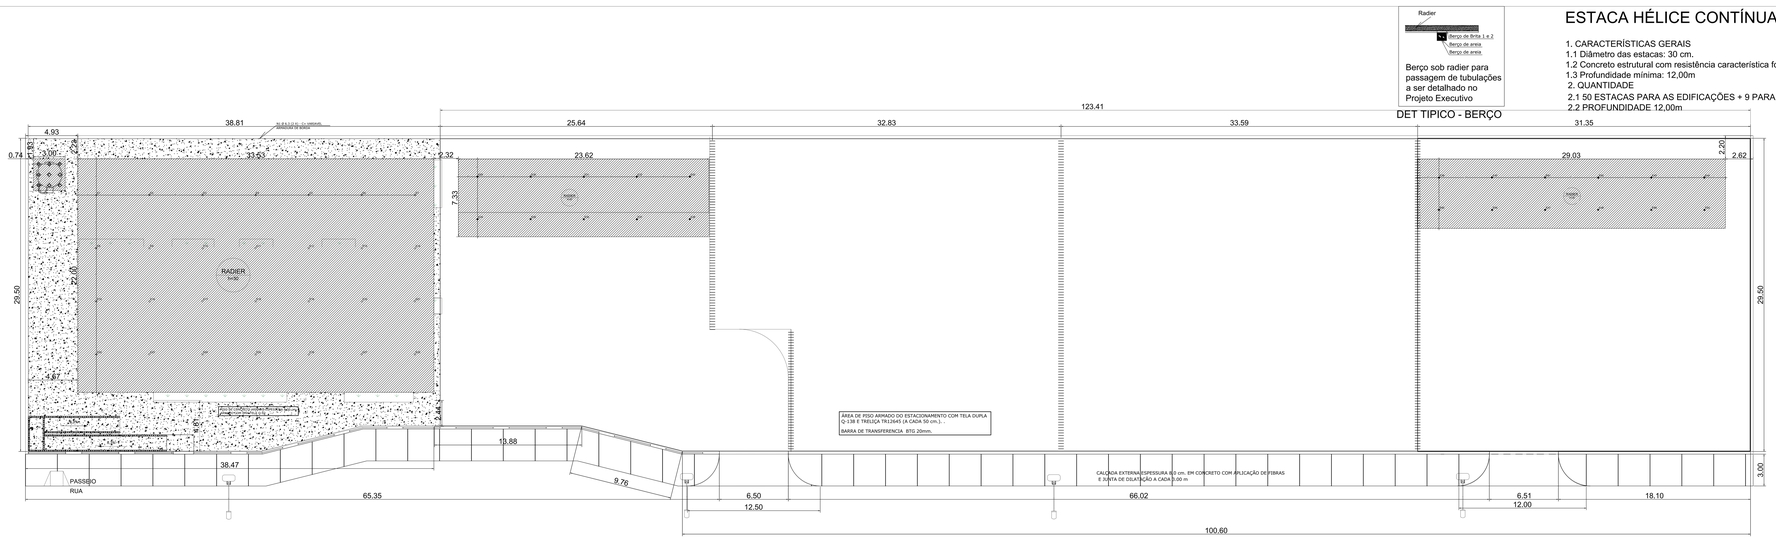


Berço sob radier para passagem de tubulações a ser detalhado no Projeto Executivo


DET TIPICO - BERÇO

ESTACA HÉLICE CONTÍNUA


1. CARACTERÍSTICAS GERAIS
1.1 Diâmetro das estacas: 30 cm.
1.2 Concreto estrutural com resistência característica fck = 25 MPa.
1.3 Profundidade mínima: 12,00m
2. QUANTIDADE
2.1 50 ESTACAS PARA AS EDIFICAÇÕES + 9 PARA RESERVATÓRIO
2.2 PROFUNDIDADE 12,00m

LEGENDA		
	PISO ARMADO (ESTACIONAMENTO) 20cm	3.271,76 m²
	PISO ARMADO 8cm	344,29 m²
	PISO COM FIBRA (PASSEIO) 8cm	442,29 m²
	RADIER	1.100,65 m²

OBSERVAÇÕES:
a) não tomar medidas em escala.
b) conferir todas as medidas na obra.
c) Fck CASA = = 25 Mpa
Fck CAIXA = =
e) prever armadura de distribuição p/ as lajes
É INDISPENSÁVEL O ACOMPANHAMENTO POR PARTE DO RESPONSÁVEL PELA OBRA, NA MONTAGEM DAS FORMAS E ARMAÇÕES.

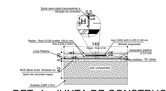

DET. 1 - JUNTA DE CONSTRUÇÃO
S / ESC.

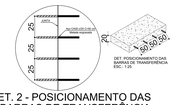

DET. POSICIONAMENTO DAS BARRAS DE TRANSFERÊNCIA
ESC. 1:25

DET. 2 - POSICIONAMENTO DAS
BARRAS DE TRANSFERÊNCIA
S/ ESC.

PREFEITURA DE INDAIATUBA
UM NOVO TEMPO PRA VOCÊ

PLANEJAMENTO URBANO E ENGENHARIA
DEPARTAMENTO DE PLANEJAMENTO E PROJETOS

PROJETO/OBRA
CENTRAL DE AMBULÂNCIAS

ENDEREÇO/MUNICÍPIO
AV. ROMANOS FERNANDES, S/N - INDAIATUBA-SP

DISCIPLINA DE PROJETO / FUNDAÇÃO — FOLHA: F-01

CONTEÚDO
PISOS EXTERNOS

ESCALA GRÁFICA — ESCALA NOMINAL: Como indicado — DATA DA REVISÃO: 11/01/2016

PROPRIETÁRIO (OS)
PREFEITURA MUNICIPAL DE INDAIATUBA

AUTOR DO PROJETO
ENG. EDWILSON DE LIMA LUZ — CREA - 506181734SP

OBRA - RESPONSÁVEL TÉCNICO — CREA: - / ART: -

DESENHO / ARQUIVO
PROJETO ESTRUTURAL PISOS EXTERNOS

INFORMAÇÕES COMPLEMENTARES
-
-
-