
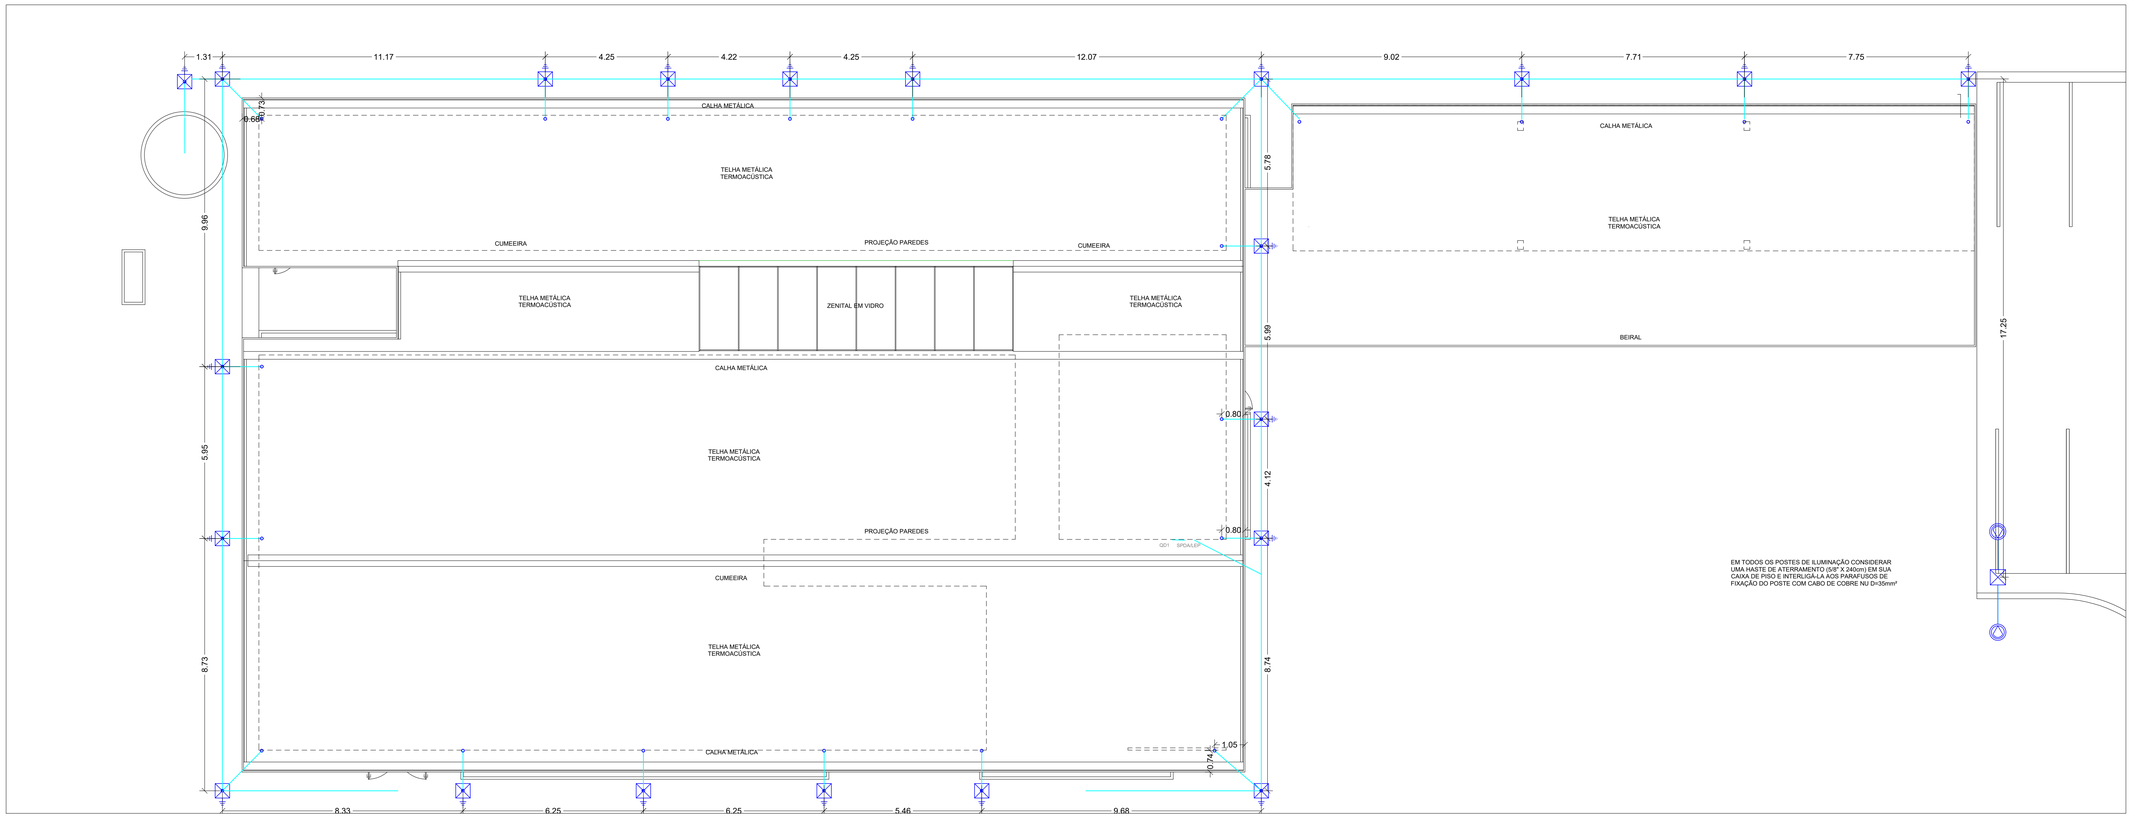


PLANTA DE COBERTURA
ESCALA 1 : 75

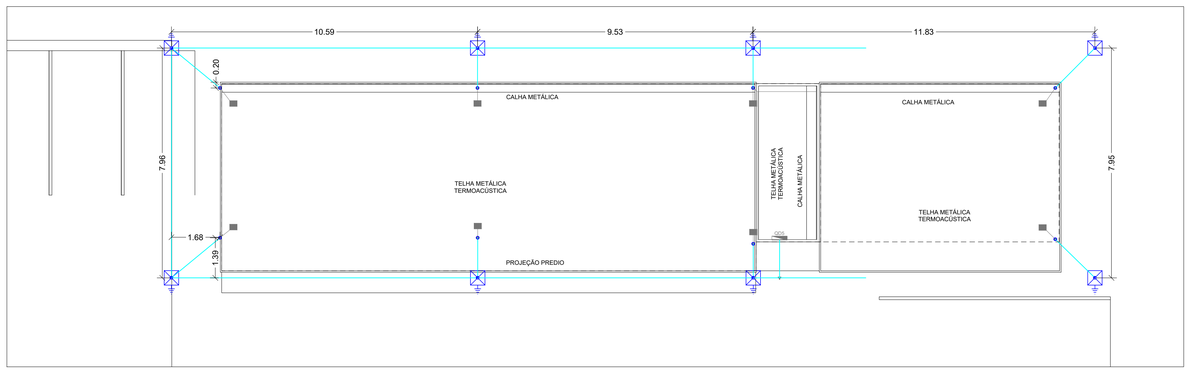

PLANTA DE COBERTURA
ESCALA 1 : 75

PREFEITURA DE INDAIATUBA
UM NOVO TEMPO PRA VOCÊ

PLANEJAMENTO URBANO E ENGENHARIA
DEPARTAMENTO DE PLANEJAMENTO E PROJETOS

PROJETO/OBRA

CENTRAL DE AMBULÂNCIAS

ENDEREÇO/MUNICÍPIO
AV. DOMINGOS FERRAREZZI, S/N - INDAIATUBA-SP

DISCIPLINA DE PROJETO
SPDA

FOLHA
P01/03

CONTEÚDO
PLANTA COBERTURA SPDA

ESCALA GRÁFICA
0 1 2 3 4m
1:100

ESCALA NOMINAL
1 : 75

DATA DA REVISÃO
06/07/2025
19:09:27

PROPRIETÁRIO (OS)
PREFEITURA MUNICIPAL DE INDAIATUBA

AUTOR DO PROJETO
CAU -
RRT -

OBRA - RESPONSÁVEL TÉCNICO
Checker
CREA -
ART -

DESENHO / ARQUIVO
250702-GAIN-PB-SPD-P01-PLB-R00

INFORMAÇÕES COMPLEMENTARES
-
-
-