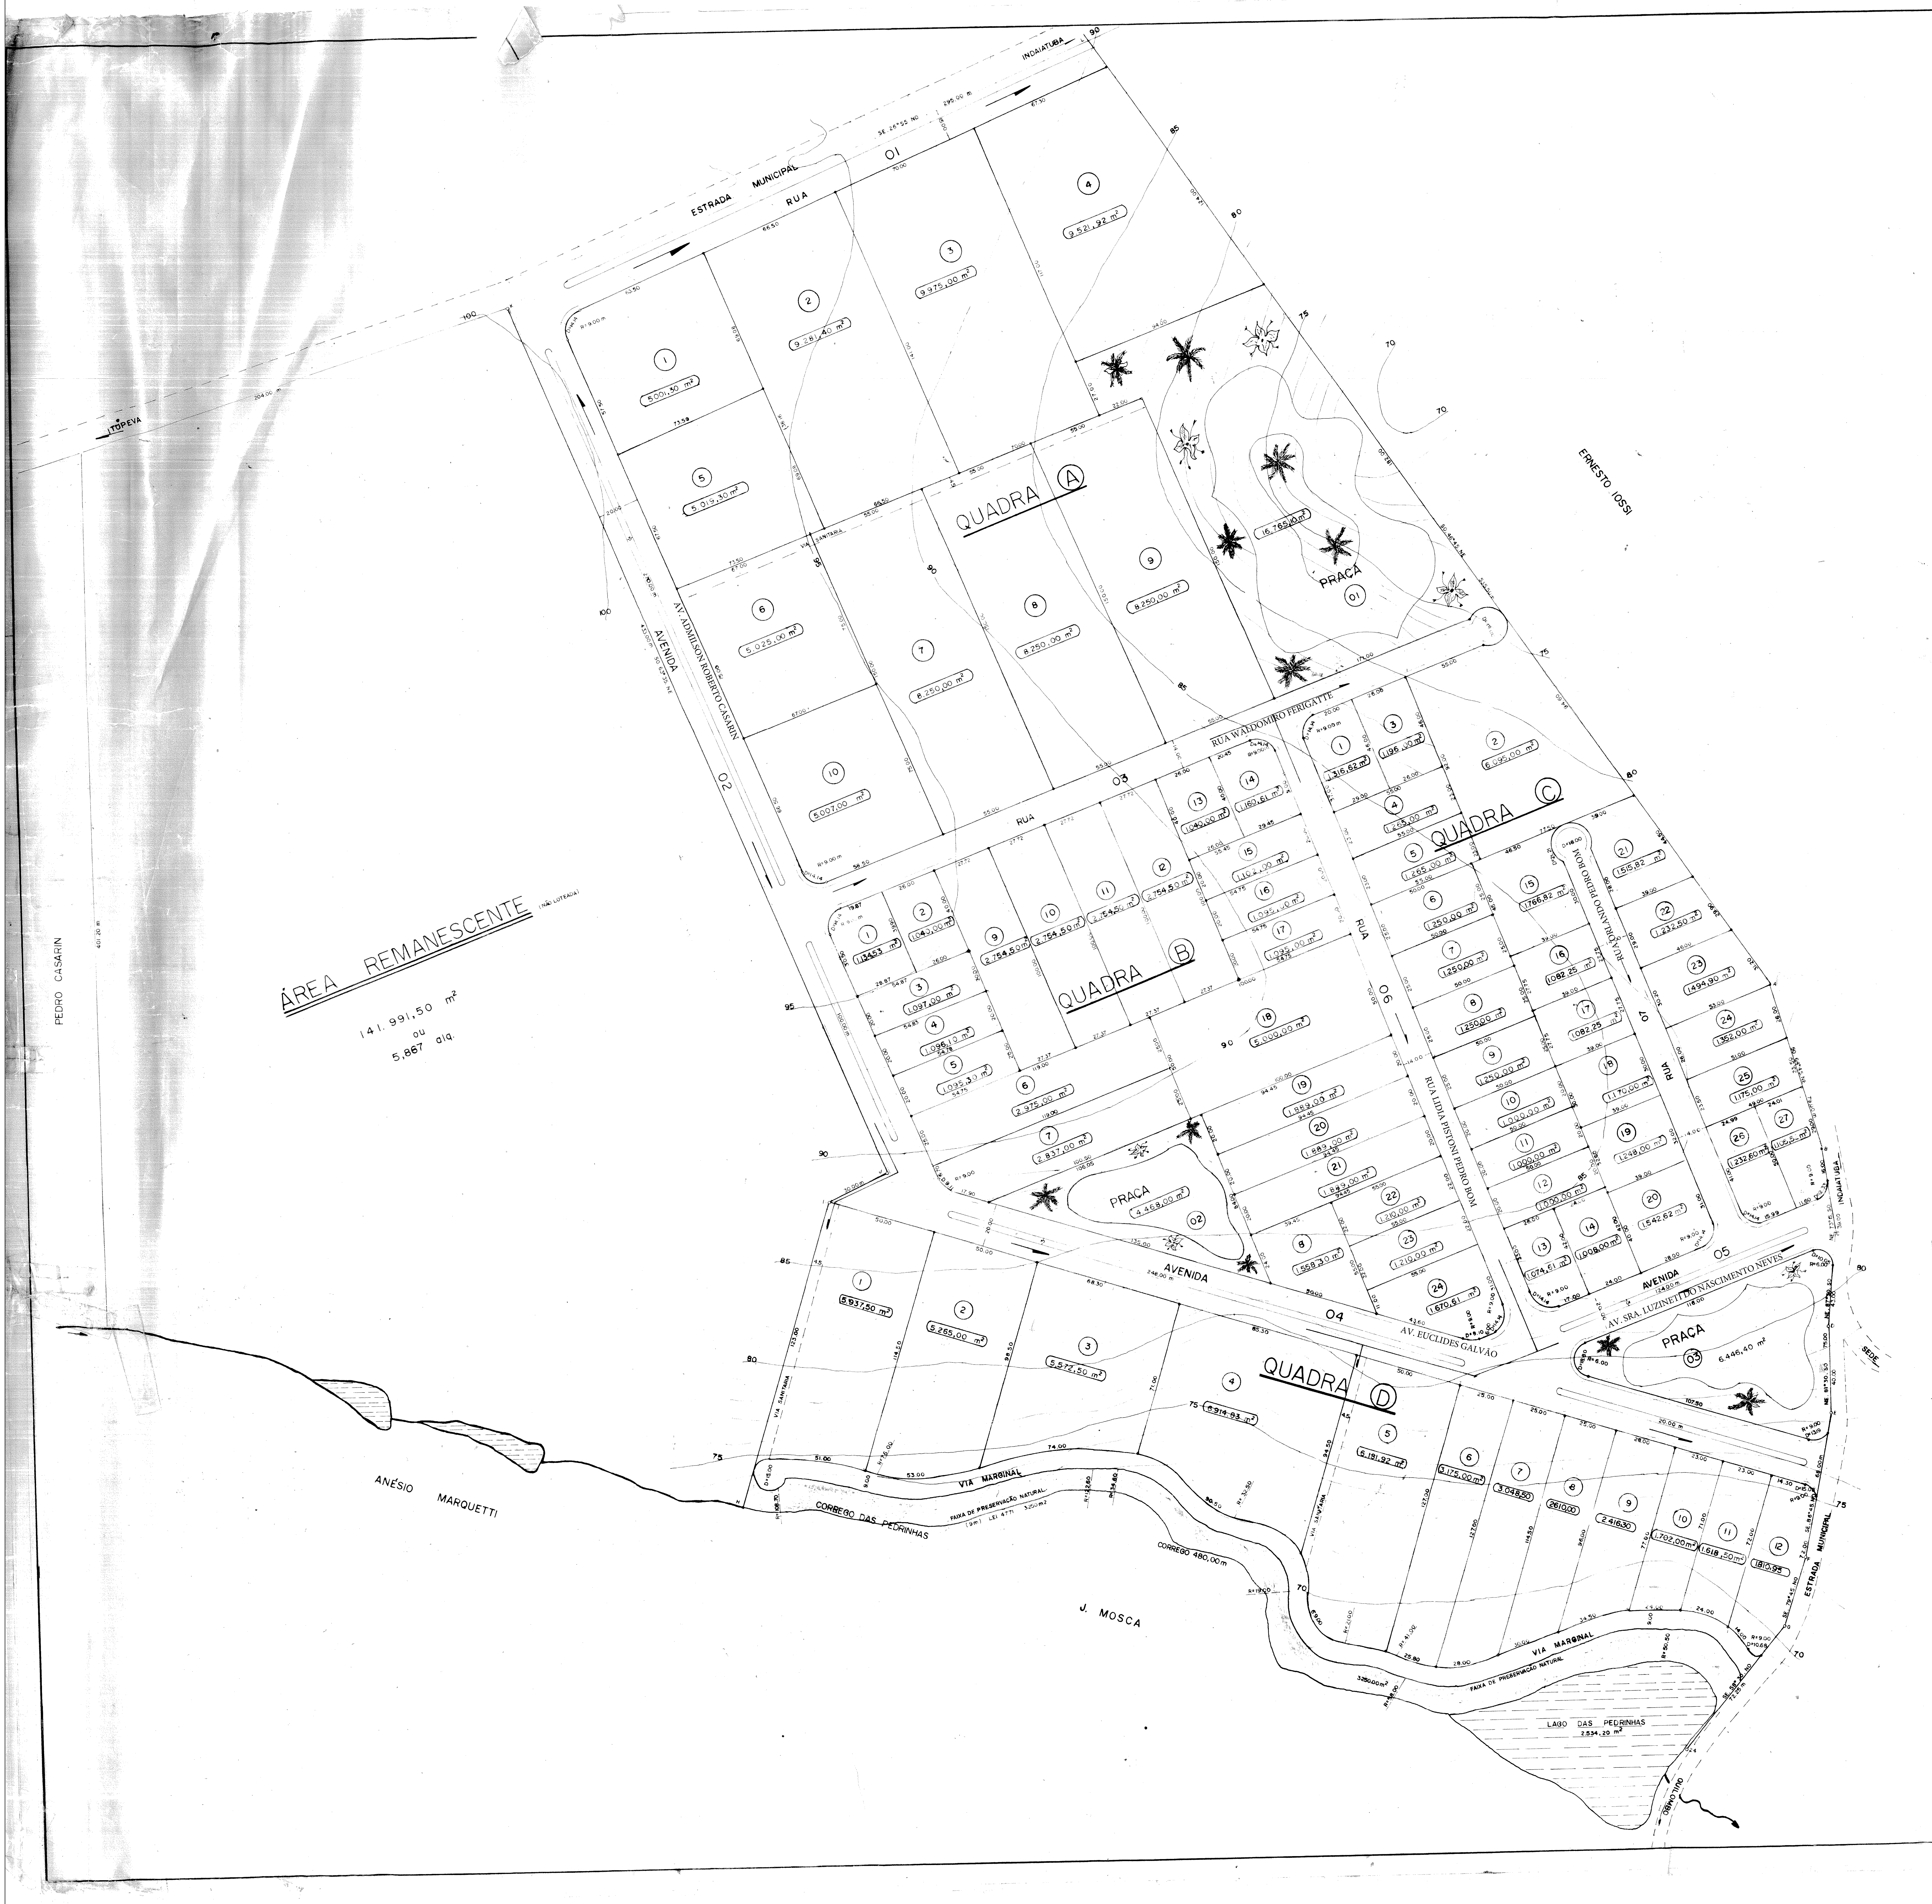

N.M.

ESCALA 1:1000

AGUAS PLUVIAIS

PROJETO DE
ARRUAMENTO E LOTEAMENTO
SUB-DIVISÃO

FOLHA 1

CHACARAS DE RECREIO

CHACARAS VIDEIRAS DE ITAICI

MUNICIPIO DE INDAIATUBA – SP
JOSE ANTONIO GODOY E
GIANANDREA MATARAZZO
proprietários

SITUAÇÃO

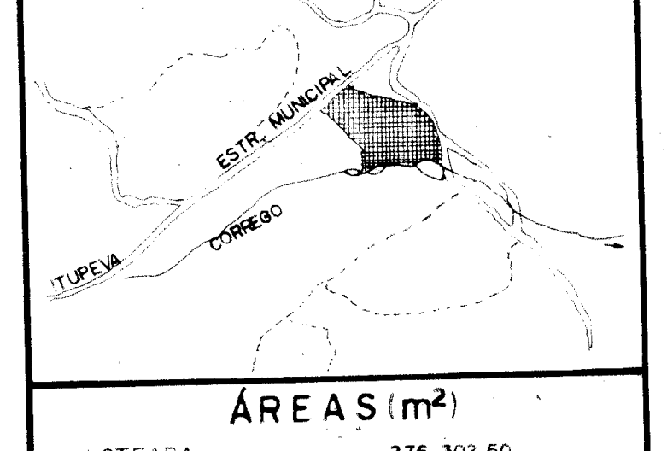

ÁREAS (m²)

LOTEADA	=	276.302,50
73 CHACARAS	=	202.160,88
RUAS	=	38.091,94
PRAÇAS , CANTEIROS	=	30.265,48
PRESERVAÇÃO NATURAL	=	3.250,00
INUNDADAS	=	2.534,20
REMANESCENTES	=	141.991,50
TOTAL	=	418.294/00

GIANANDREA MATARAZZO

JOSE ANTONIO GODOY

HOMERO VICTOR SCALLET
ENGENHEIRO CIVIL – CREA nº 70.280/D
RESPONSAVEL TÉCNICO
A.R.T. 468356