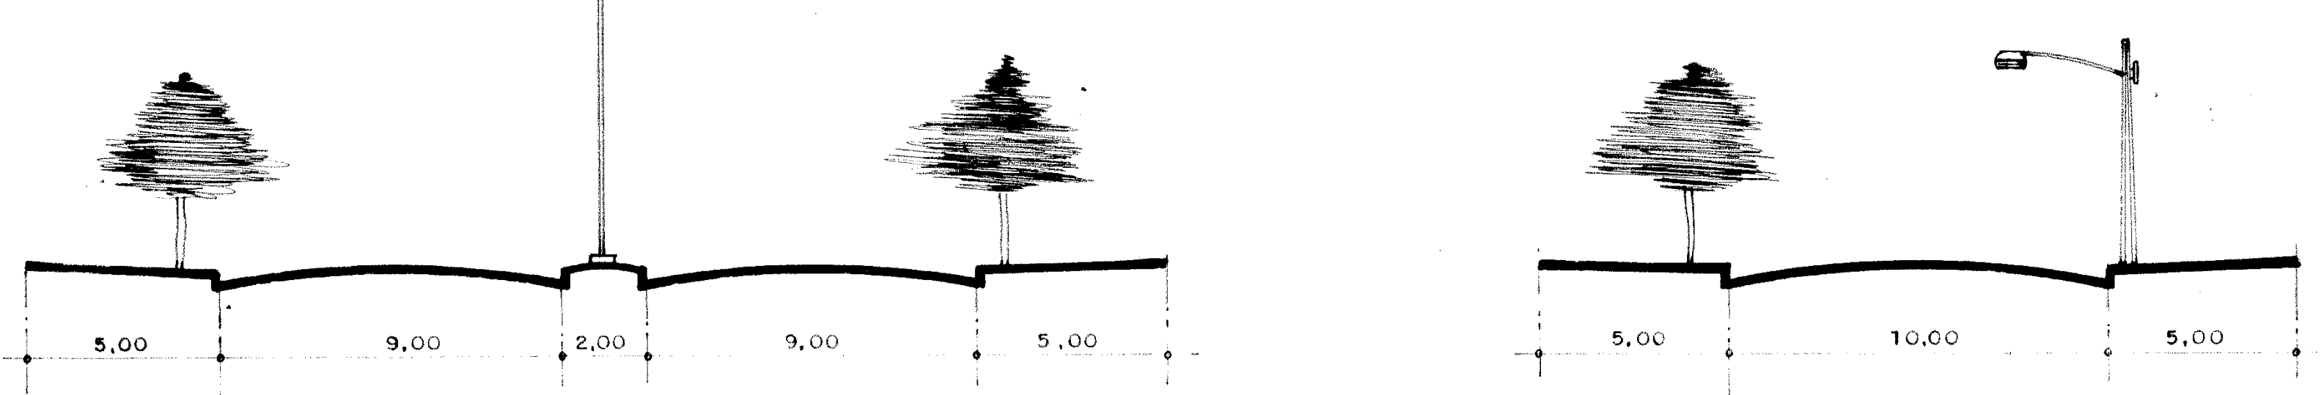

PERFIL TRANVERSAL
ESC. 1:200

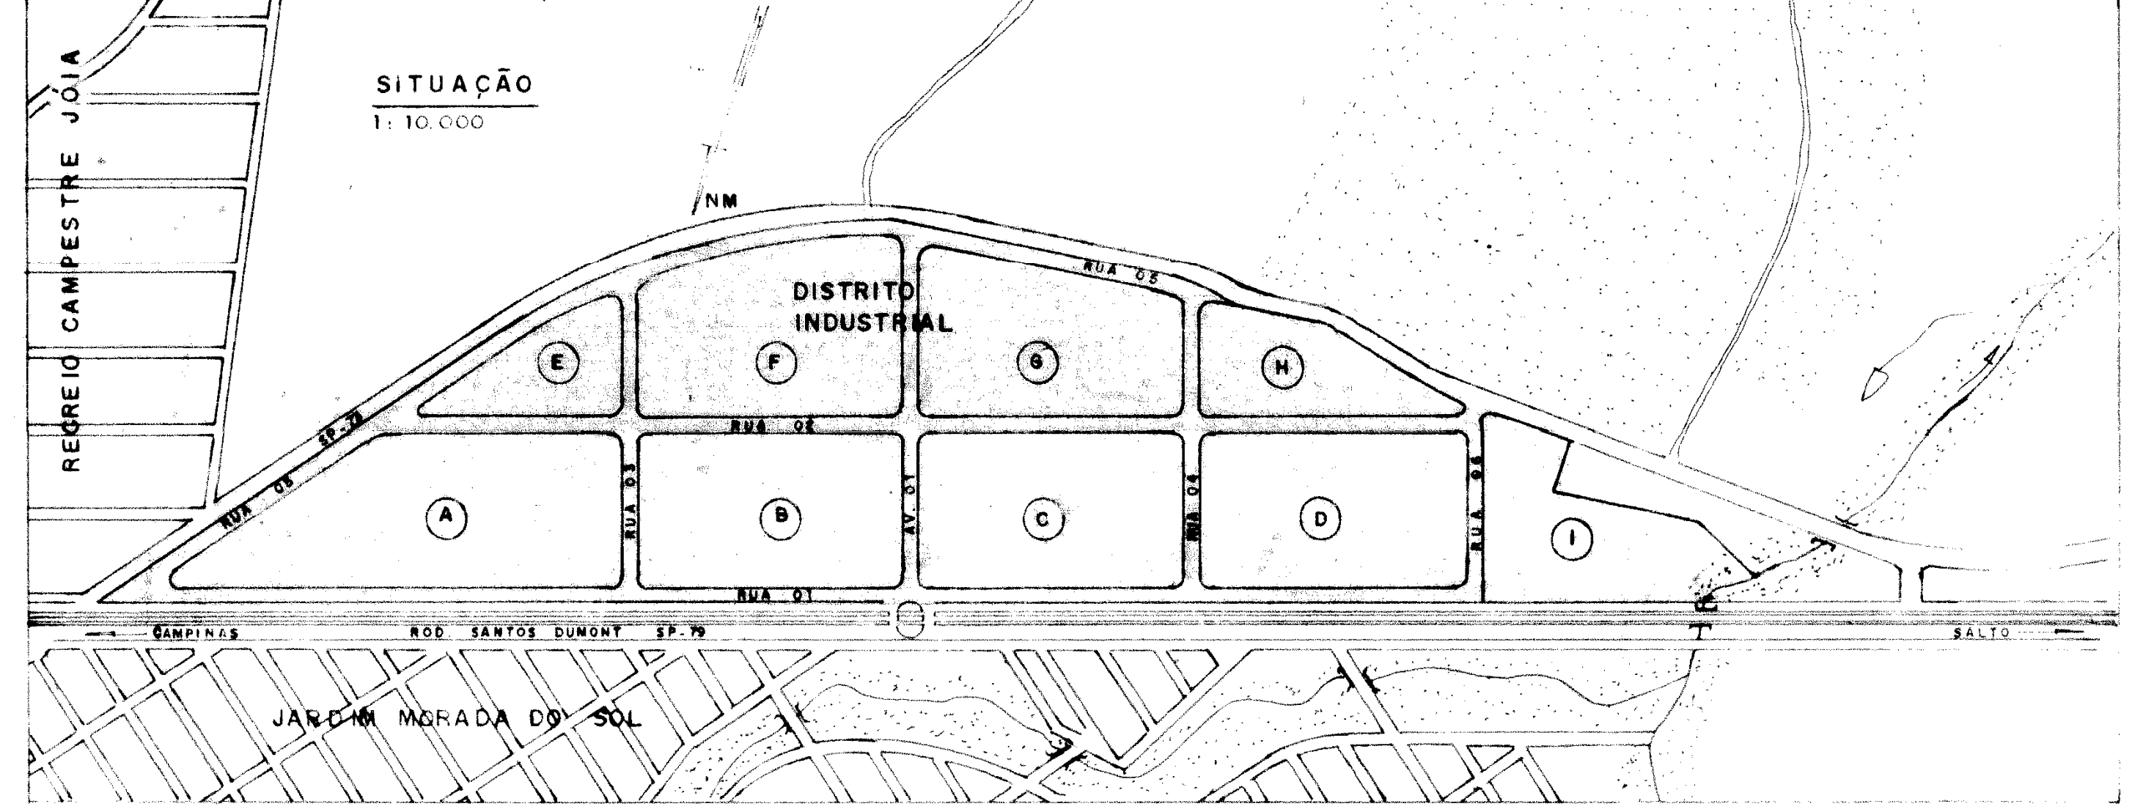

QUADRA A

LOTE	INDÚSTRIA
A1	SIG MAQ IND. E COM. LTDA
A2	SIG MAQ IND. E COM. LTDA.
A3	ENVELOGRAF - ARTES GRÁFICAS LTDA.
A4	TRÓPICO - EQUIP. ELET. ILUM. IND. E COM. LTDA.
A5	NISHIGUCHI E CIA. LTDA.
A6	INDAIÁ IND. BENGALAS E MULETAS LTDA.
A7	INDAFARMA - IND. E COM. PROD. QUIM. LTDA.
A8	ALTEZA - PROD. ELETRÔNICOS LTDA.
A9	MIL - METALG. E IND. LTDA.

QUADRA B

B1	REBEL – IND. ELETROMECÂNICA LTDA.
B2	CONFECÇÕES INDAIATUBANA LTDA.
B3	SANTOS MOLINA OGALLAS
B4	METALPULLEY INDUSTRIAL LTDA
B5	METALPULLEY INDUSTRIAL LTDA
B6	REBEL – IND. ELETROMECÂNICA LTDA.
B7	RECOND - FERRAMENTAS E MÁQUINAS LTDA.
B8	EES - EQUIP. ELETR. E SISTEMAS LTDA.
B9	CALUNGA, CALONGA E CIA. LTDA.
B10	RANIERI INDUSTRIAL LTDA.

QUADRA C

C1	CABRINI - CONST. METÁLICAS LTDA.
C2	TUPY TERMOTÉCNICA LTDA.

QUADRA D

D1	ELSOL - ELETROEQUIPAMENTOS LTDA.
D2	FENIX ADESIVOS E REVEST. LTDA.

QUADRA E

E1	STEIN E STEIN LTDA.
E2	CONFECÇÕES SHEALE LTDA.
E3	CONFECÇÕES ALFA LTDA.
E4-A	ZINCOSUL INDUSTRIAL LTDA.
E4-B	AGROGEN BIOTECNOLOGIA AGRÍCOLA LTDA

QUADRA F

F1	TUBERFIL - IND. E COM. TUBOS LTDA.
F2	FILTROS DIESEL LTDA
F3	FILTROS DIESEL LTDA
F4	PLASTIC - FIVE IND. E COM. LTDA.
F5	COPAM FLEX RE.ROX – HIDRAUL. E PNEUM. LTDA.
F6	ELSOL – ELETROEQUIPAMENTOS LTDA.

QUADRA G

G1A-1	PREFEITURA MUNICIPAL DE INDAIATUBA
G2A-2	CIESP – CONFED. DAS INDUST. DO EST. DE SP
G1-B	ILDO CAUZO E OUTROS
G1-C	ILDO CAUZO E OUTROS
G2	CONFECÇÕES CRIMSON LTDA.
G3	CONFECÇÕES CRIMSON LTDA.
G4	TORCETEX – IND. E COM. LTDA.
G5	NATURALTEC - PROD. E CORANTES LTDA.
G6 E G7	IND. ELETRO METALURG. BRASIL LTDA.
G8	PELLEGRINO - MÁQ. E EQUIP. LTDA.
G9	CHUVATÉCNICA IRRIG. COM. E EXP. LTDA.
G10	NAKAJIMA E CIA. LTDA.

QUADRA H

QUADRA H - PREFEITURA MUNICIPAL DE INDAIATUBA.

QUADRA I

QUADRA I - PREFEITURA MUNICIPAL DE INDAIATUBA

LEGENDA

---- GUIAS E SARJETAS : ≃ 18.200,00 ml

PLANTA TOPOGRÁFICA

FOLHA ÚNICA

OBRA DISTRITO INDUSTRIAL DE INDAIATUBA

LOCAL RODOVIA SANTOS DUMONT (SP-79), Km 28,3
INDAIATUBA - S.P.

PROP.: IMOBILIÁRIA ROSA DOS VENTOS

ESCALA 1:2.000

SITUAÇÃO

VER ACIMA

DECLARO QUE A APROVAÇÃO DO PROJETO NÃO IMPLICA NO RECONHECIMENTO POR PARTE DA PREFEITURA DO DIREITO DE PROPRIEDADE DO TERRENO

ÁREAS (m²)

LOTES (43 lotes)	456.745,46
RUAS	122.285,15
PREF. MUN. INDAIATUBA	102.776,22
TOTAL	681.806,83

IMOBILIÁRIA ROSA DOS VENTOS
PROP.

OSCAR A. BESÉGGIO
ENGº AGRIMENSOR - CREA-S.P. 37.935/D

CARLOS A. S. CASTILHO
TÉC. AGRIMENSOR - CREA-SP 126.488/AP

MARCOS ROBERTO VICENTE
TÉC. AGRIMENSOR - CREA-S.P. 61.730/TD

DESENHO: ROBERTO L. RIGÃO