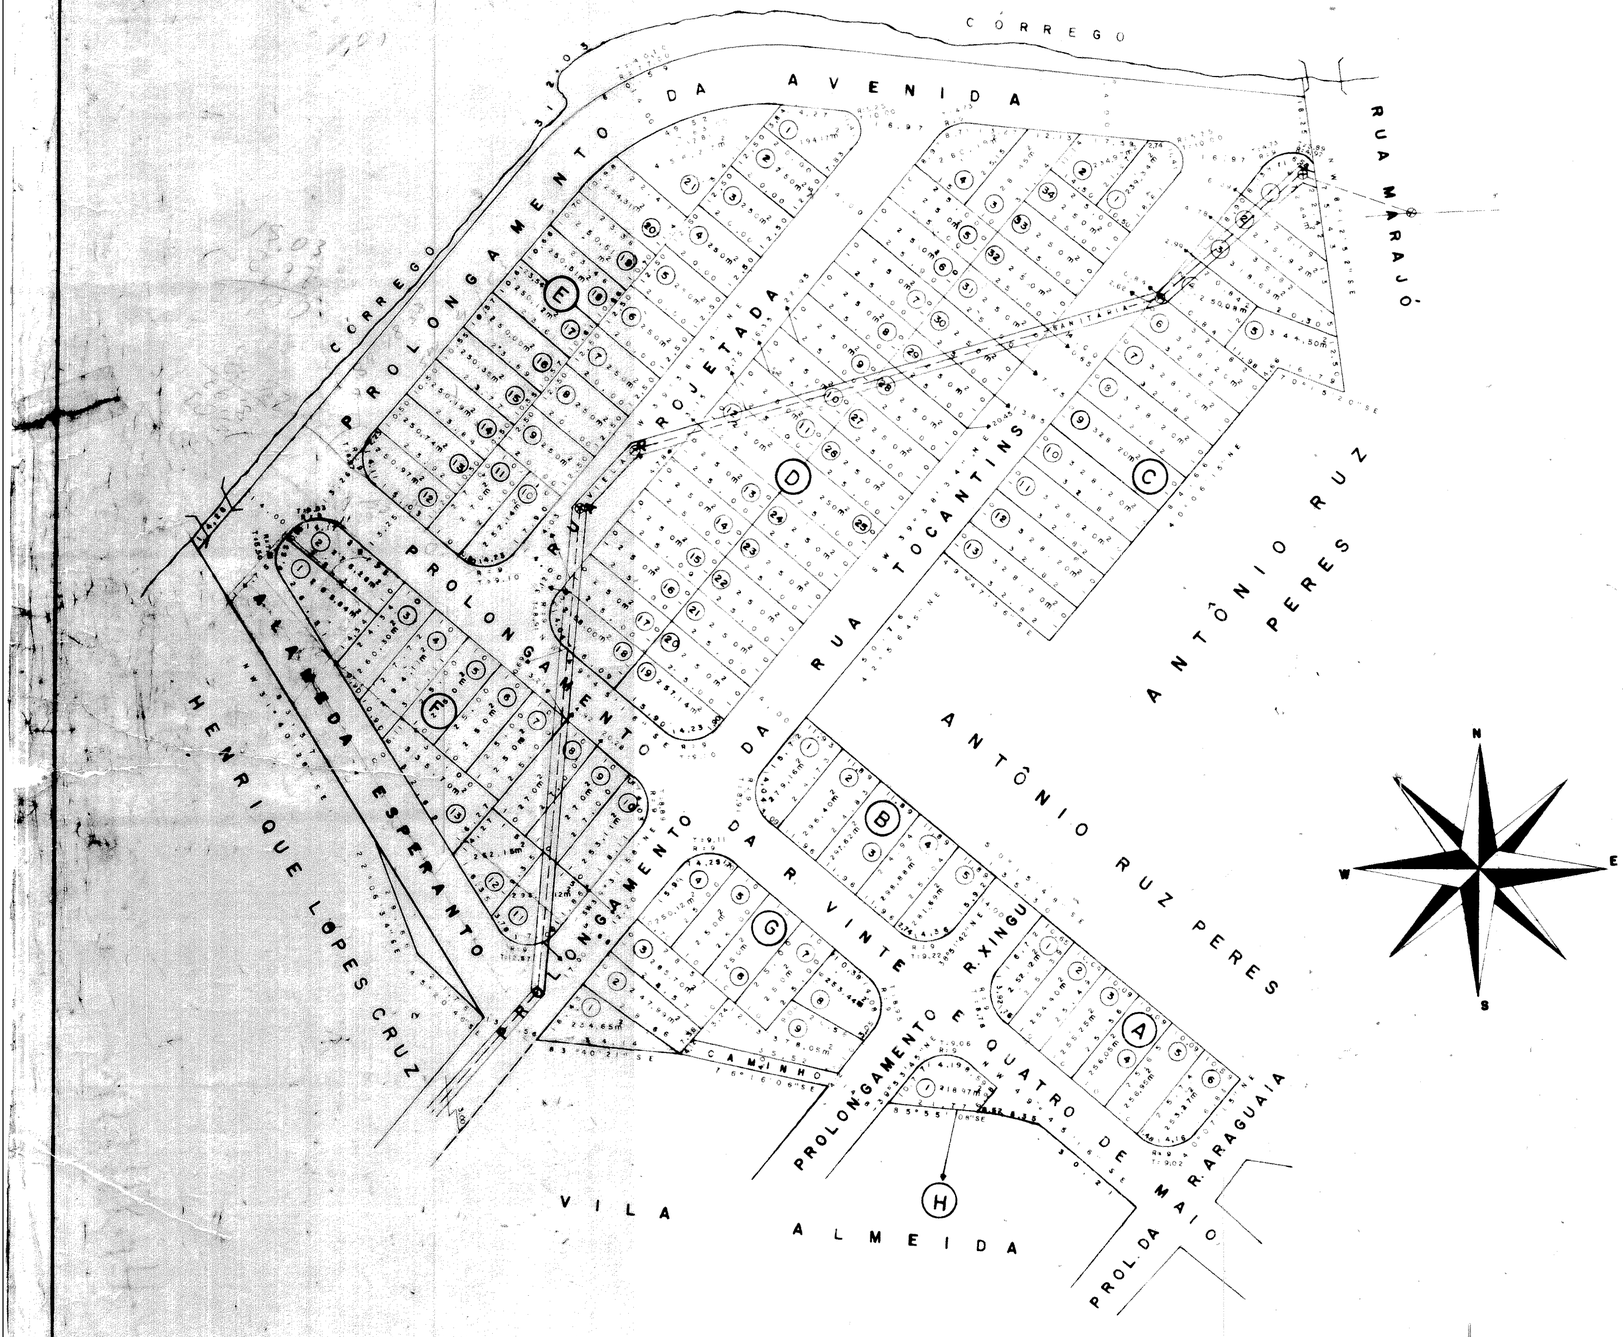


FOLHA ÚNICA

OBRA: SUB - DIVISÃO

NOME: VILA LOPES


LOCAL: R. VINTE QUATRO DE MAIO C/A VILA ALMEIDA

MUNICÍPIO: INDAIATUBA - S.P.

PROPRIETÁRIO: HENRIQUE LOPES CRUZ
JOSÉ DESTEFENI E OUTROS

ESCALA: 1:1.000

SITUAÇÃO (SEM ESCALA)

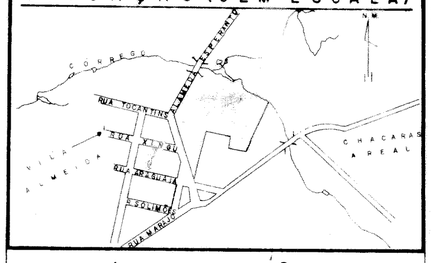

DECLARO QUE A APROVAÇÃO DO PROJETO NÃO IMPLICA NO RECONHECIMENTO POR PARTE DA PREFEITURA DO DIREITO DE PROPRIEDADE DO TERRENO.

PROP.

ÁREAS (m^2)

ÁREA DOS LOTES	27.208,96
ÁREA DAS QUADRAS	27.208,96

NILTON C. JAGUARIBE
ENGENHEIRO AGRIMENSOR
CREA - SP 38.098/D

Nº DE LOTES = 102
Nº DE QUADRAS = 8