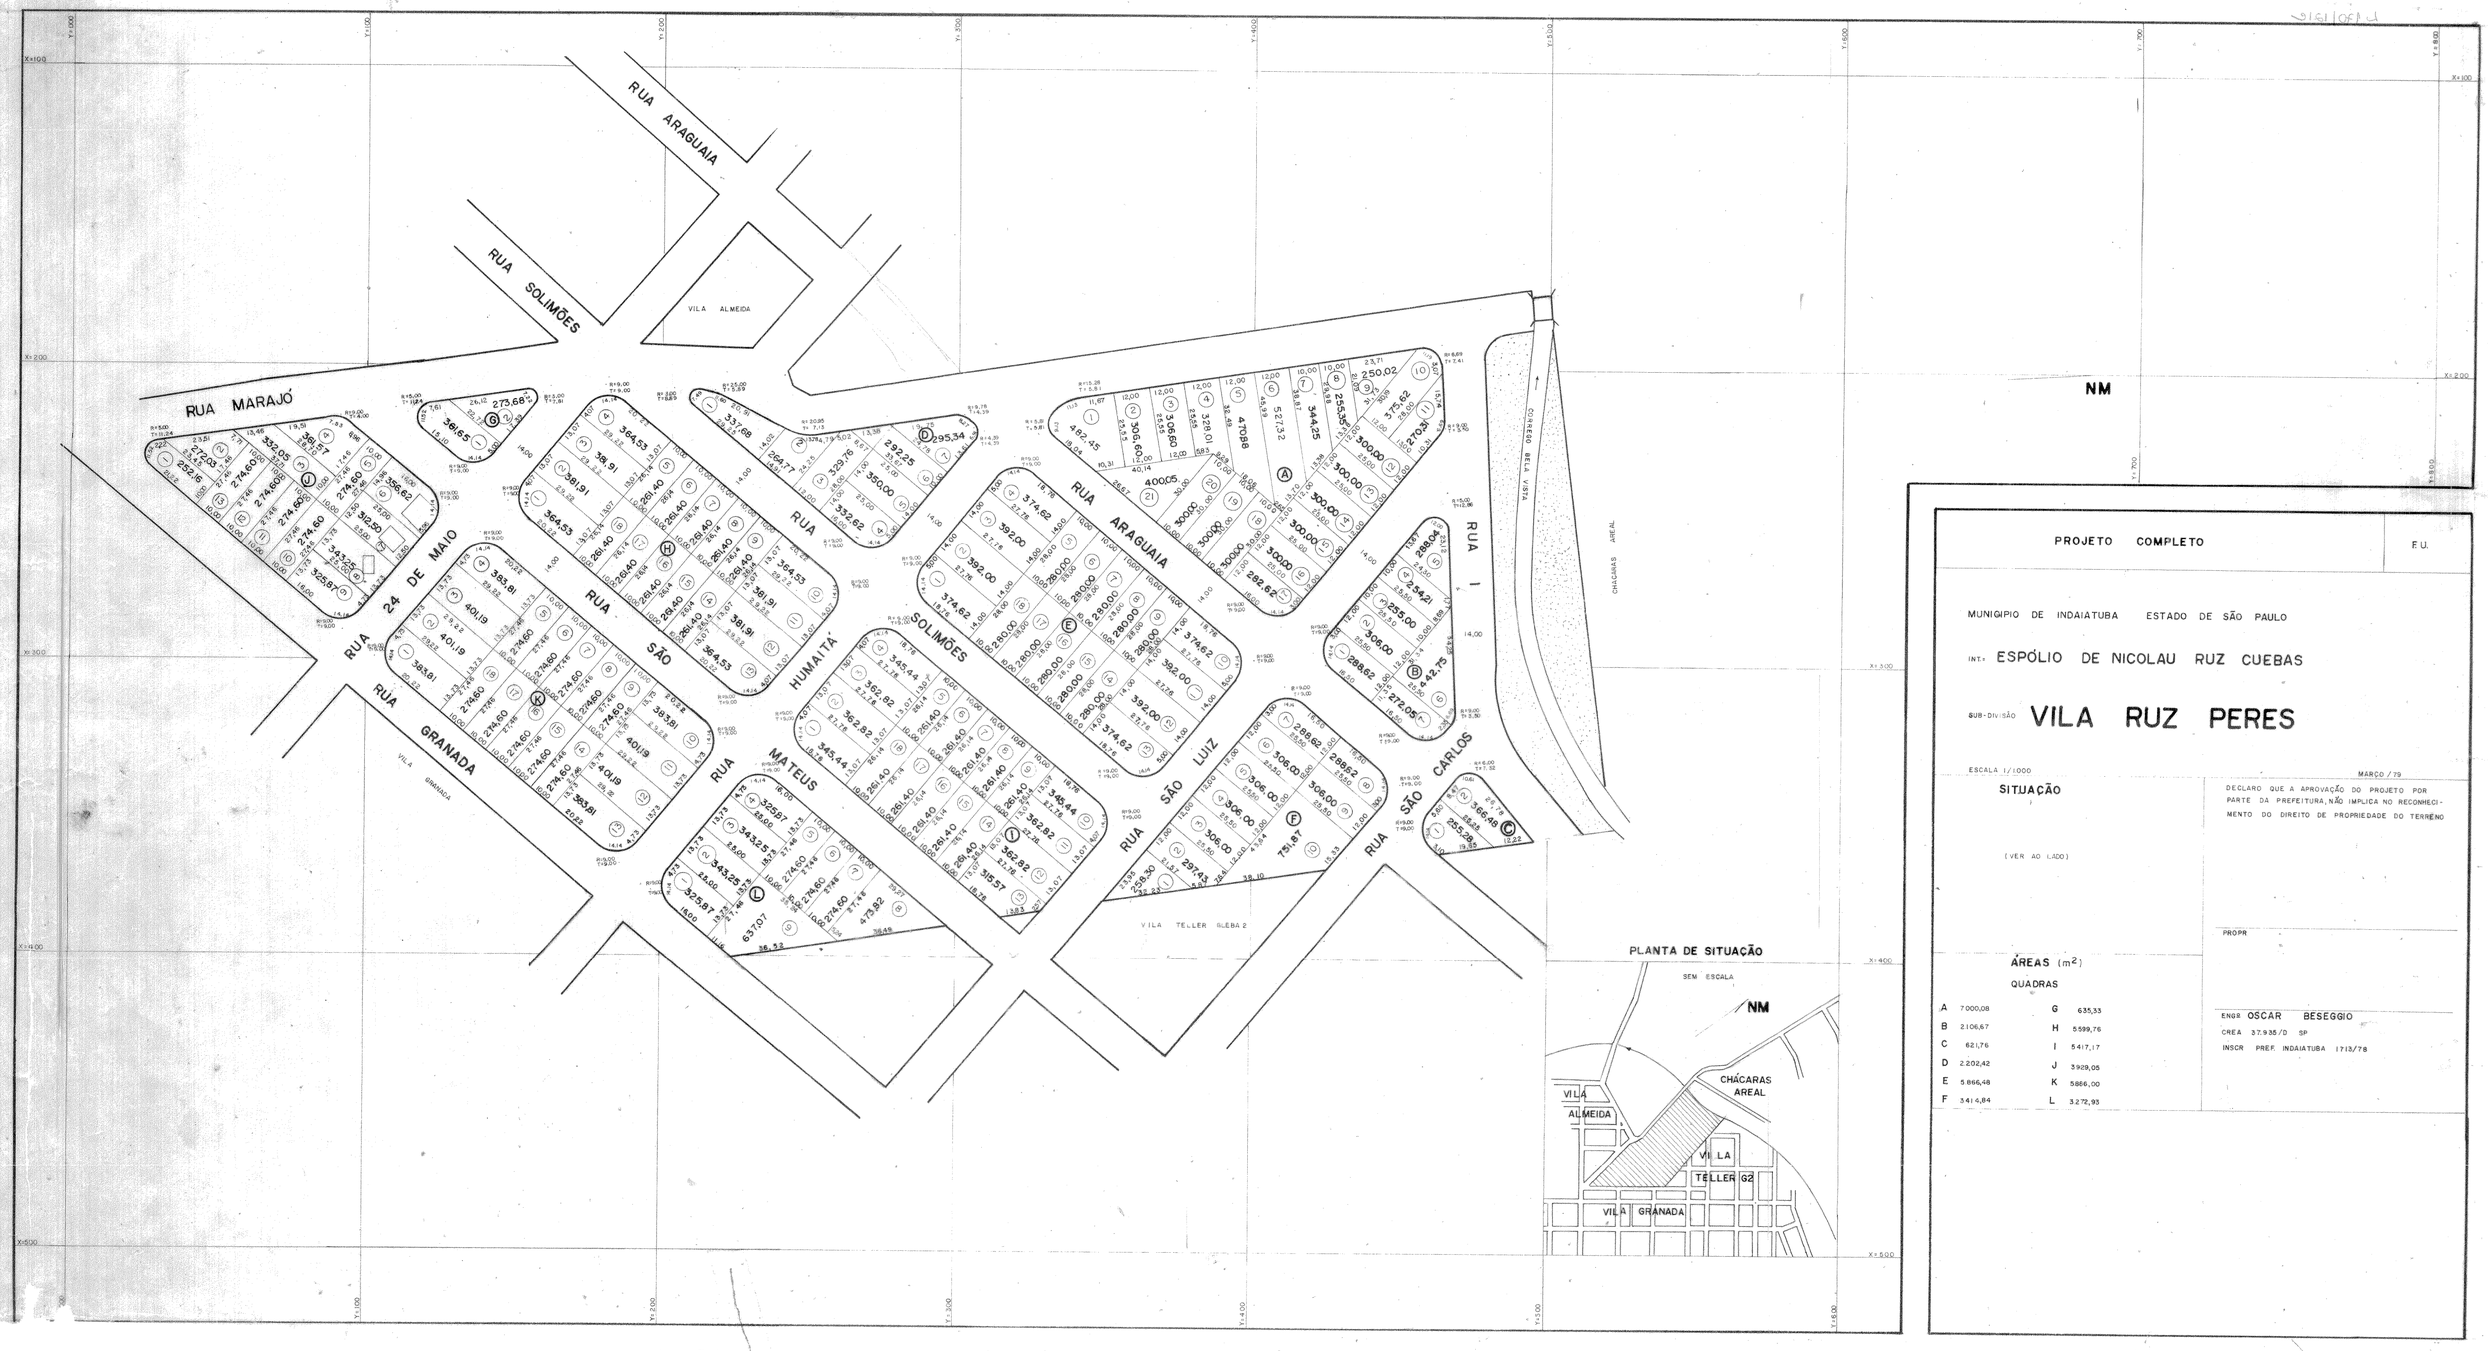


PROJETO COMPLETO

F.U.

MUNICÍPIO DE INDAIATUBA ESTADO DE SÃO PAULO

INT.: ESPÓLIO DE NICOLAU RUZ CUEBAS

SUB-DIVISÃO: VILA RUZ PERES

ESCALA 1/1000

MARÇO / 79

SITUAÇÃO

(VER AO LADO)

DECLARO QUE A APROVAÇÃO DO PROJETO POR PARTE DA PREFEITURA, NÃO IMPLICA NO RECONHECIMENTO DO DIREITO DE PROPRIEDADE DO TERRENO

PROPR.

ÁREAS (m²)

QUADRAS

A	7000,08	G	635,33
B	2106,67	H	5599,76
C	621,76	I	5417,17
D	2202,42	J	3929,05
E	5866,48	K	5866,00
F	3414,84	L	3272,93

ENGº OSCAR BESEGGIO

CREA 37.935/D SP

INSCR. PREF. INDAIATUBA 1713/78

PLANTA DE SITUAÇÃO

SEM ESCALA