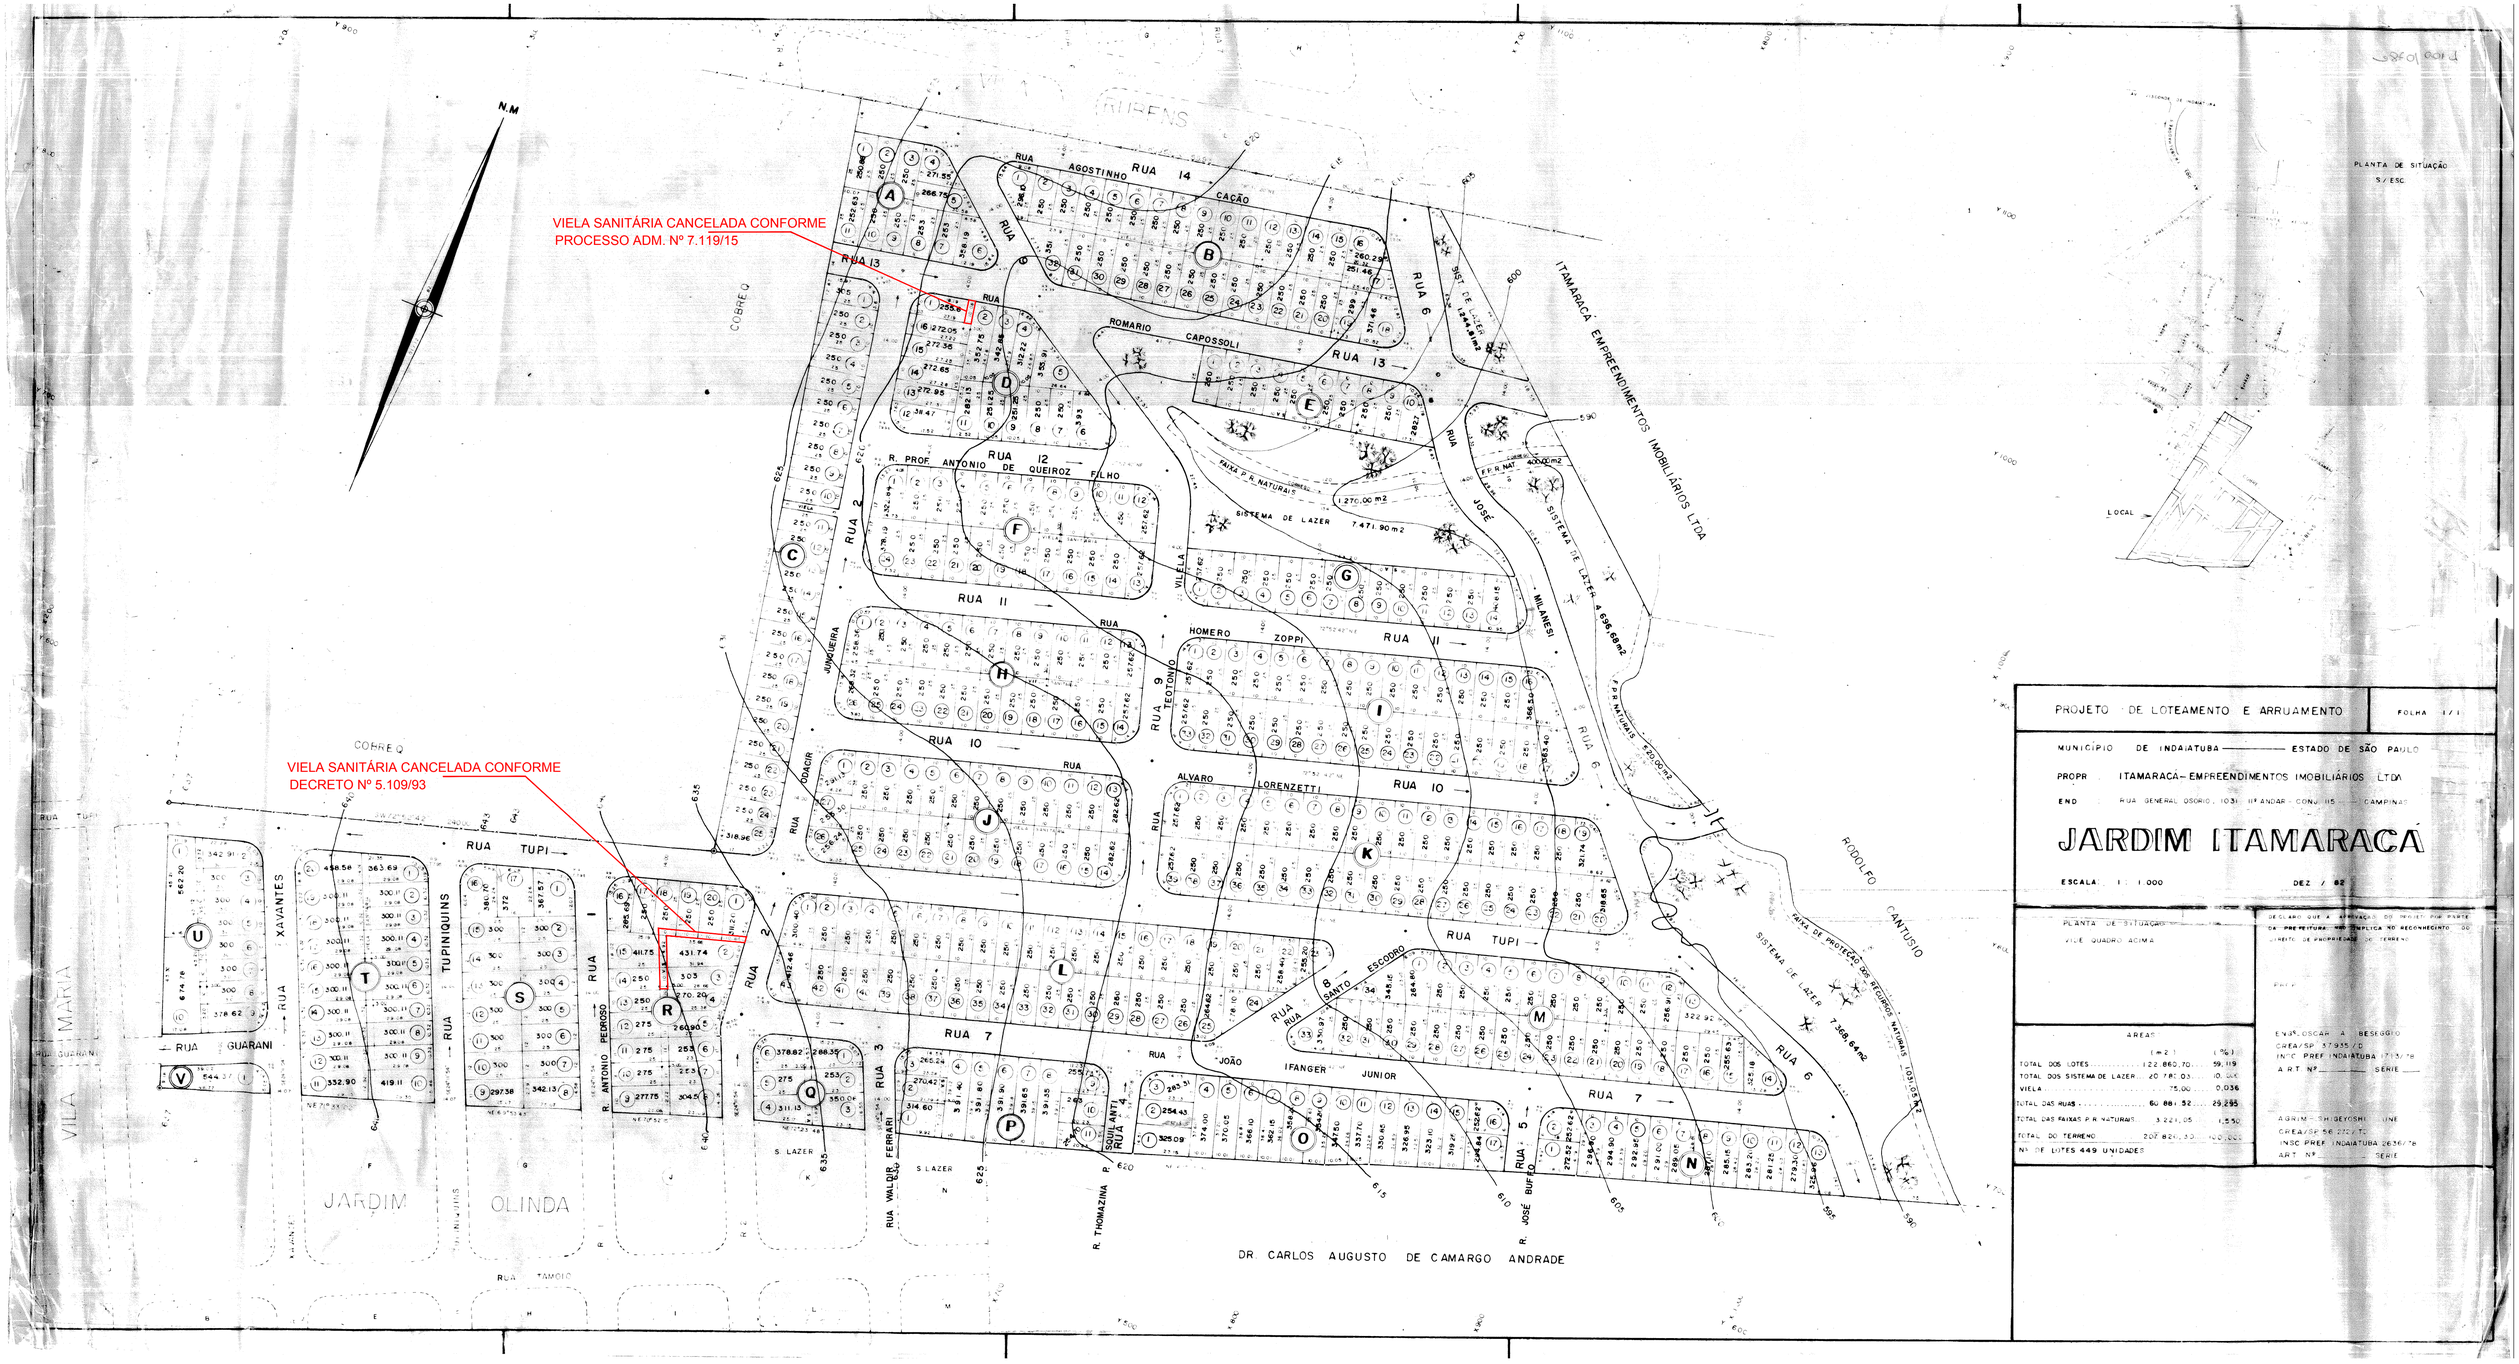

VIELA SANITÁRIA CANCELADA CONFORME PROCESSO ADM. Nº 7.119/15
VIELA SANITÁRIA CANCELADA CONFORME DECRETO Nº 5.109/93
N.M
PLANTA DE SITUAÇÃO
S/ESC
LOCAL
PROJETO DE LOTEAMENTO E ARRUAMENTO
FOLHA 1/1
MUNICÍPIO DE INDAIATUBA ESTADO DE SÃO PAULO
PROPR ITAMARACÁ – EMPREENDIMENTOS IMOBILIÁRIOS LTDA
END RUA GENERAL OSORIO, 1031 11º ANDAR – CONJ. 115 CAMPINAS
JARDIM ITAMARACÁ
ESCALA 1 : 1.000
DEZ / 82
PLANTA DE SITUAÇÃO
VIDE QUADRO ACIMA
DECLARO QUE A APROVAÇÃO DO PROJETO POR PARTE DA PREFEITURA NÃO IMPLICA NO RECONHECIMENTO DO DIREITO DE PROPRIEDADE DO TERRENO
PROP.
ENGº. OSCAR A. BESEGHI
CREA/SP 57955/D
INSC. PREF. INDAIATUBA 1713/78
A.R.T. Nº SÉRIE
AGRIM. SHIGEYOSHI UNE
CREA/SP 56 220/D
INSC. PREF. INDAIATUBA 2636/78
A.R.T. Nº SÉRIE
Nº DE LOTES 449 UNIDADES
RUA AGOSTINHO CAÇÃO
RUA ROMARIO CAPOSSOLI
R. PROF. ANTONIO DE QUEIROZ FILHO
RUA HOMERO ZOPPI
RUA ALVARO LORENZETTI
RUA JOÃO IFANGER JUNIOR
RUA SANTO ESCOBAR
DR. CARLOS AUGUSTO DE CAMARGO ANDRADE
RUA TUPI
RUA GUARANI
RUA XAVANTES
RUA TUPINIQUINS
R. ANTONIO PEDROSO
RUA VALDIR FERRARI
R. THOMAZINA
R. JOSÉ BUFO
RUA RODOLFO CANTUSIO
RUA COBREQ
RUA TAMOIO
VILA MARIA
JARDIM OLINDA
ITAMARACÁ EMPREENDIMENTOS IMOBILIÁRIOS LTDA
SISTEMA DE LAZER 6.656,68 m2
SISTEMA DE LAZER 7.471,90 m2
1.270,00 m2
FAIXA P. N. NATURAIS
FAIXA DE PROTEÇÃO DOS RECURSOS NATURAIS
S. LAZER
ÁREAS
TOTAL DOS LOTES 122.860,70 59,119
TOTAL DOS SISTEMA DE LAZER 20.787,03 10,006
VIELA 75,00 0,036
TOTAL DAS RUAS 60.881,52 29,295
TOTAL DAS FAIXAS P/R NATURAIS 3.221,05 1,550
TOTAL DO TERRENO 207.824,30 100,000