
GLEBA F1

GLEBA F
Heida Soares Hubaccek

GLEBA A5-2

GLEBA A
(área remanescente)

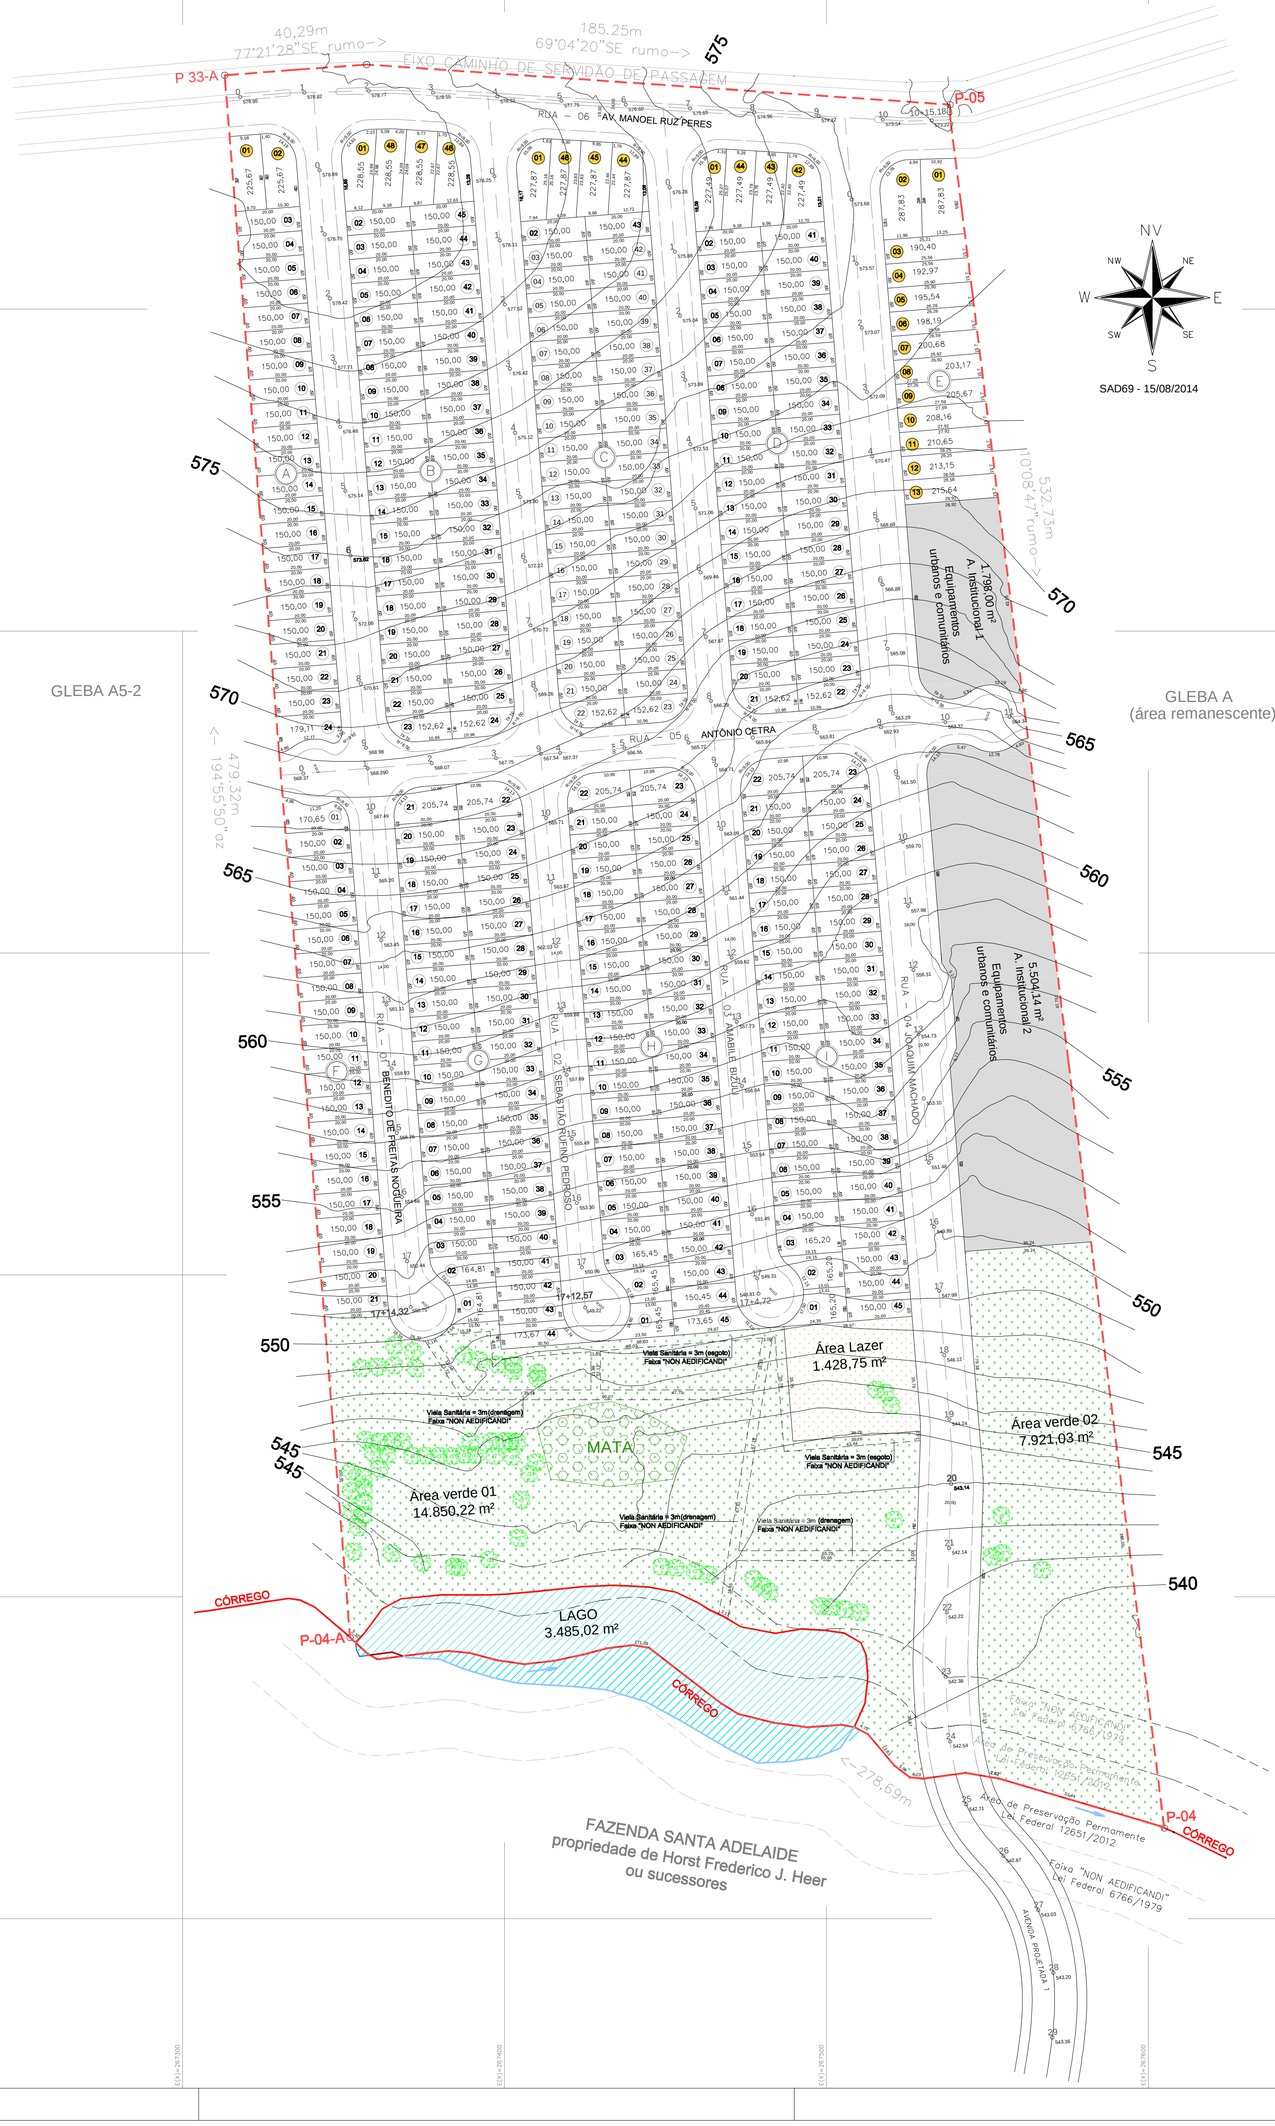

NV
NW NE
W E
SW SE
S

SAD69 - 15/08/2014

LEGENDA

Nº	ESPECIFICAÇÃO	HACHURA
1	Área loteada	
2	Área institucional	
3	Área verde/mata	
4	Córrego	
5	Lago	
5	Área de Lazer	
6	Perimetro da matricula 055816	
7	Caimento da água	
8	Viela Sanitária - Faixa "NON AEDIFICANDI"	
9	Limite APP	
10	Lotes residenciais	
11	Lotes mistos (comercial/residencial)	

QUADRO DE ÁREAS

	ESPECIFICAÇÃO	m2	%
1	Área dos lotes (330 lotes)	52.012,37	42,98
2	Áreas públicas		
2.1	Sistema viário	34.000,47	28,10
2.2	Áreas institucionais (equipamentos urbanos e comunitários)	7.302,14	6,04
2.3	Espaços livres de uso público		
2.3.1	Áreas Verdes	26.256,27	21,70
2.3.2	Áreas de Lazer	1.428,75	1,18
3	Outros		
4	Área Total Loteada	121.000,00	100,00
5	Total de Gleba	121.000,00	

URBANÍSTICO

Fl. Única

Jardim das
ANDORINHAS

ASSUNTO:
ARRUAMENTO PROPOSTO PARA ESTUDO DE VIABILIDADE DE LOTEAMENTO RESIDENCIAL

LOCAL:
AVENIDA PROJETADA 1 – S/N, BAIRRO BURU

MUNICÍPIO:
Indaiatuba – SP

PROPRIETÁRIO:
NELSON NEUMSTEIR

ESCALA: 1/1000

SITUAÇÃO

Declaro que a aprovação do projeto, por parte da Prefeitura, não implica no reconhecimento do direito de propriedade do terreno.

Proprietário
NELSON NEUMSTEIR

ÁREAS (m²)

VIDE QUADRO ACIMA

Autor do Projeto Urbanístico
RAFAEL CARDOSO COSTA
Arquiteto e Urbanista
CAU nº 1121626/6
INSC. MUN. nº 130.709/9
RRT nº 2791381

APROVAÇÃO