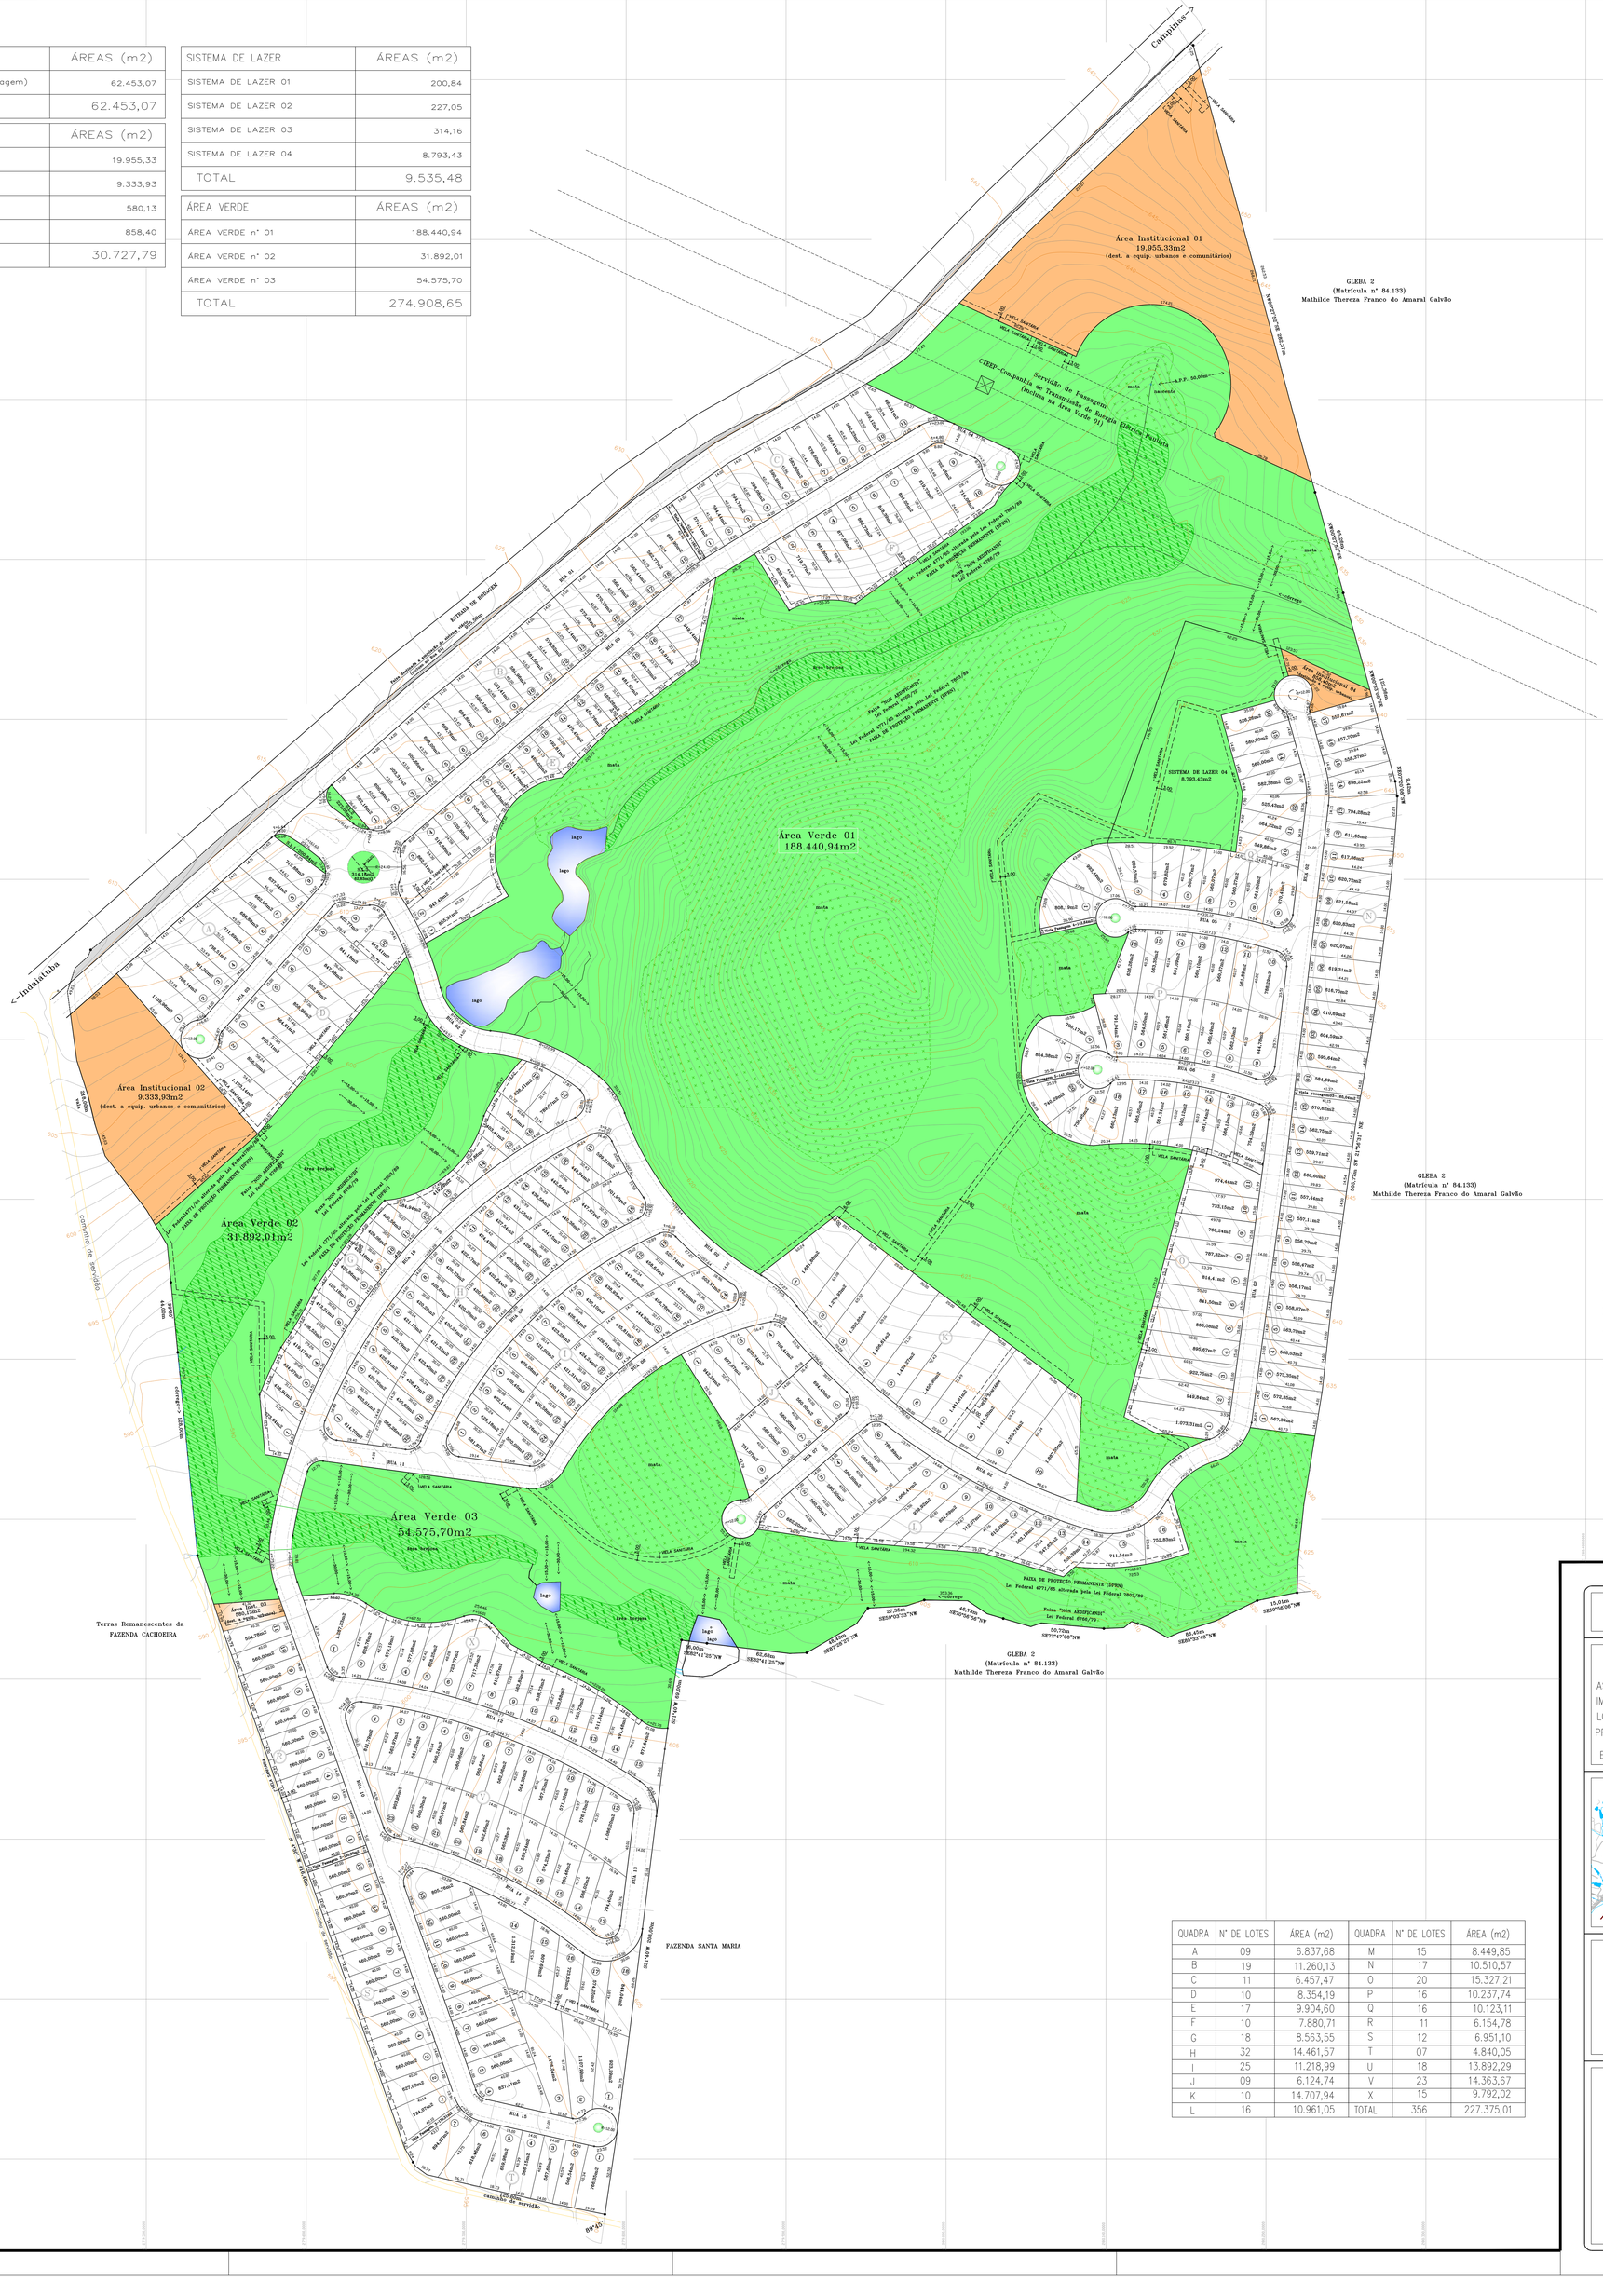
ARRUAMENTO	ÁREAS (m2)
RUAS (Incluso Viela Passagem)	62.453,07
TOTAL	62.453,07

ÁREA INSTITUCIONAL	ÁREAS (m2)
ÁREA INSTITUCIONAL 01	19.955,33
ÁREA INSTITUCIONAL 02	9.333,93
ÁREA INSTITUCIONAL 03	580,13
ÁREA INSTITUCIONAL 04	858,40
TOTAL	30.727,79

SISTEMA DE LAZER	ÁREAS (m2)
SISTEMA DE LAZER 01	200,84
SISTEMA DE LAZER 02	227,05
SISTEMA DE LAZER 03	314,16
SISTEMA DE LAZER 04	8.793,43
TOTAL	9.535,48

ÁREA VERDE	ÁREAS (m2)
ÁREA VERDE nº 01	188.440,94
ÁREA VERDE nº 02	31.892,01
ÁREA VERDE nº 03	54.575,70
TOTAL	274.908,65


Campinas
Indaiatuba
Área Institucional 01
19.955,33m2
(dest. a equip. urbanos e comunitários)
Área Verde 01
188.440,94m2
Área Institucional 02
9.333,93m2
(dest. a equip. urbanos e comunitários)
Área Verde 02
31.892,01m2
Área Verde 03
54.575,70m2
Área Institucional 04
858,40m2
SISTEMA DE LAZER 04
8.793,43m2
SISTEMA DE LAZER 03
314,16m2
GLEBA 2
(Matrícula nº 84.133)
Mathilde Thereza Franco do Amaral Galvão
Servidão de Passagem
CTEEP–Companhia de Transmissão de Energia Elétrica Paulista
FAIXA DE PROTEÇÃO PERMANENTE (FPP)
Lei Federal 4771/65 alterada pela Lei Federal 7803/89
Faixa "NON AEDIFICANDI"
Lei Federal 4766/79
Terras Remanescentes da
FAZENDA CACHOEIRA
FAZENDA SANTA MARIA
Caminho de serviço
RUA 01
RUA 02
RUA 03
RUA 04
RUA 05
RUA 06
RUA 07
RUA 08
RUA 09
RUA 10
RUA 11
RUA 12
RUA 13
RUA 14
RUA 15
VIELA SANITÁRIA
mata
lago
