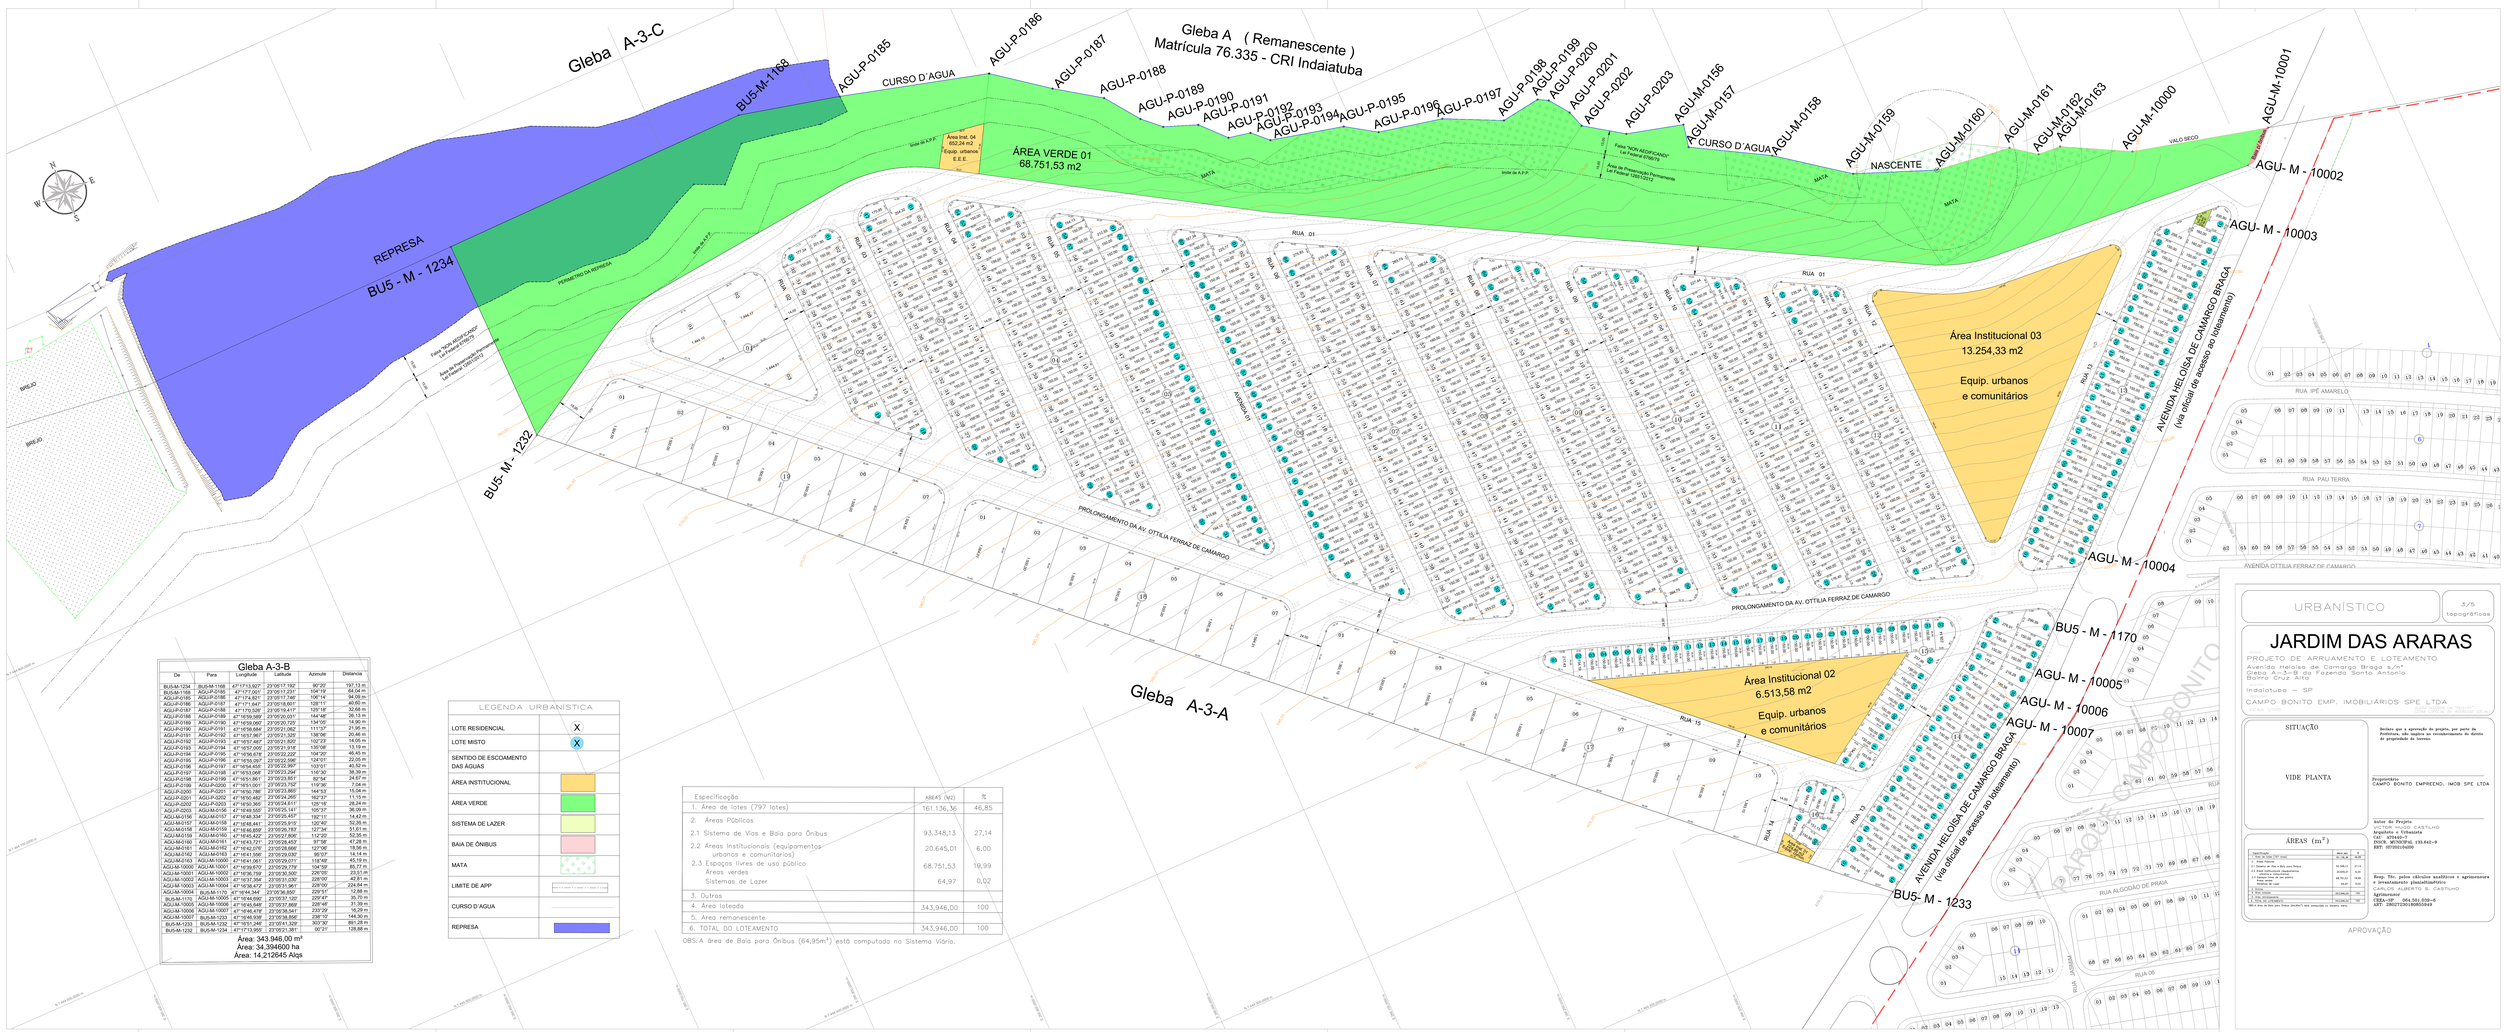


Gleba A-3-B

De	Para	Longitude	Latitude	Azimute	Distância
BU5-M-1234	BU5-M-1168	47°17'13,027"	23°05'17,192"	90°29'	197,13 m
AGU-P-0185	AGU-P-0186	47°17'14,827"	23°05'17,192"	90°29'	54,09 m
AGU-P-0185	AGU-P-0186	47°17'14,827"	23°05'17,746"	108°14'	54,09 m
AGU-P-0186	AGU-P-0187	47°17'1,647"	23°05'18,605"	128°11'	40,60 m
AGU-P-0187	AGU-P-0188	47°17'0,526"	23°05'19,417"	125°18'	32,68 m
AGU-P-0188	AGU-P-0189	47°16'59,589"	23°05'20,031"	144°48'	26,13 m
AGU-P-0189	AGU-P-0190	47°16'59,060"	23°05'20,720"	134°05'	19,90 m
AGU-P-0190	AGU-P-0191	47°16'58,684"	23°05'21,062"	111°33'	21,95 m
AGU-P-0191	AGU-P-0192	47°16'57,967"	23°05'21,325"	158°06'	23,05 m
AGU-P-0192	AGU-P-0193	47°16'57,487"	23°05'21,620"	152°03'	19,65 m
AGU-P-0193	AGU-P-0194	47°16'57,178"	23°05'21,827"	150°09'	13,19 m
AGU-P-0194	AGU-P-0195	47°16'56,678"	23°05'22,220"	104°26'	46,45 m
AGU-P-0195	AGU-P-0196	47°16'56,097"	23°05'22,596"	124°01'	22,05 m
AGU-P-0196	AGU-P-0197	47°16'54,430"	23°05'23,997"	103°01'	40,50 m
AGU-P-0197	AGU-P-0198	47°16'53,068"	23°05'23,294"	116°30'	38,39 m
AGU-P-0198	AGU-P-0199	47°16'51,951"	23°05'23,851"	82°54'	24,67 m
AGU-P-0199	AGU-P-0200	47°16'51,001"	23°05'23,752"	115°36'	7,04 m
AGU-P-0200	AGU-P-0201	47°16'50,798"	23°05'23,865"	144°53'	15,04 m
AGU-P-0201	AGU-P-0202	47°16'50,482"	23°05'24,269"	152°33'	11,15 m
AGU-P-0202	AGU-P-0203	47°16'50,255"	23°05'24,466"	150°57'	9,79 m
AGU-P-0203	AGU-M-0156	47°16'49,595"	23°05'24,855"	109°13'	36,09 m
AGU-M-0156	AGU-M-0157	47°16'48,334"	23°05'25,453"	116°11'	14,42 m
AGU-M-0157	AGU-M-0158	47°16'48,441"	23°05'25,810"	120°40'	52,35 m
AGU-M-0158	AGU-M-0159	47°16'46,889"	23°05'26,787"	122°34'	51,61 m
AGU-M-0159	AGU-M-0160	47°16'45,422"	23°05'27,806"	112°35'	53,35 m
AGU-M-0160	AGU-M-0161	47°16'43,721"	23°05'28,453"	97°58'	47,28 m
AGU-M-0161	AGU-M-0162	47°16'42,078"	23°05'28,695"	127°06'	18,56 m
AGU-M-0162	AGU-M-0163	47°16'41,556"	23°05'29,030"	95°07'	14,14 m
AGU-M-0163	AGU-M-10000	47°16'41,061"	23°05'29,071"	118°59'	15,77 m
AGU-M-10000	AGU-M-10001	47°16'39,670"	23°05'29,779"	104°38'	60,78 m
AGU-M-10001	AGU-M-10002	47°16'37,724"	23°05'30,237"	104°38'	83,51 m
AGU-M-10002	AGU-M-10003	47°16'37,594"	23°05'31,035"	208°00'	40,81 m
AGU-M-10003	AGU-M-10004	47°16'38,472"	23°05'31,961"	228°00'	224,84 m
AGU-M-10004	BU5-M-1170	47°16'44,944"	23°05'36,850"	229°51'	12,88 m
BU5-M-1170	AGU-M-10005	47°16'44,690"	23°05'37,129"	229°47"	35,70 m
AGU-M-10005	AGU-M-10006	47°16'45,648"	23°05'37,899"	228°46"	31,39 m
AGU-M-10006	AGU-M-10007	47°16'46,478"	23°05'38,541"	233°29"	16,29 m
AGU-M-10007	BU5-M-1233	47°16'46,938"	23°05'38,856"	238°32"	184,30 m
BU5-M-1233	BU5-M-1232	47°16'51,246"	23°05'41,329"	303°39"	691,26 m
BU5-M-1232	BU5-M-1234	47°17'13,995"	23°05'21,383"	06°01"	139,68 m

Área: 343.946,00 m²
Área: 34,394600 ha
Área: 14,212645 Alqs

LEGENDA URBANÍSTICA

LOTE RESIDENCIAL	X
LOTE MISTO	X
SENTIDO DE ESCOAMENTO DAS ÁGUAS	
ÁREA INSTITUCIONAL	
ÁREA VERDE	
SISTEMA DE LAZER	
BAIA DE ÔNIBUS	
MATA	
LIMITE DE APP	
CURSO D´AGUA	
REPRESA	

Especificação	ABEAS (M2)	%
1. Área de lotes (797 lotes)	161.136,36	46,85
2. Áreas Públicas		
2.1 Sistema de Vias e Baia para Ônibus	93.348,13	27,14
2.2 Áreas Institucionais (equipamentos urbanos e comunitários)	20.645,01	6,00
2.3 Espaços livres de uso público Áreas verdes Sistemas de Lazer	68.751,53 64,97	19,99 0,02
3. Outros		
4. Área loteada	343.946,00	100
5. Área remanescente		
6. TOTAL DO LOTEAMENTO	343.946,00	100

OBS:A área de Baia para Ônibus (64,95m²) está computada no Sistema Viário.

URBANÍSTICO | S/S topográficos

JARDIM DAS ARARAS

PROJETO DE ARRUAMENTO E LOTEAMENTO
Avenida Heloísa de Camargo Braga s/n°
Gleba A-3-B da Fazenda Santo Antonio
Bairro Cruz Alta
Indaiatuba – SP
CAMPO BONITO EMP. IMOBILIÁRIOS SPE LTDA

SITUAÇÃO

VIDE PLANTA

Inclusão que a aprovação do projeto, por parte da Prefeitura Municipal, não reconhecimento de domínio de propriedade do terreno.

Proprietário:
CAMPO BONITO EMPREEND. IMOB SPE LTDA

Autor do Projeto
ANTONIO CARLOS CASTILHO
Arquiteto e Urbanista
CAU: 075430-7
INCRA: MUNICÍPIO: 133.442-9
RRT: 9070551943609

ÁREAS (m²)

Descrição		
1. Área de Lotes (797 lotes)	161.136,36	46,85
2. Áreas Públicas		
2.1 Sistema de Vias e Baia para Ônibus	93.348,13	27,14
2.2 Áreas Institucionais (equipamentos urbanos e comunitários)	20.645,01	6,00
2.3 Espaços livres de uso público Áreas verdes Sistemas de Lazer	68.751,53 64,97	19,99 0,02
3. Outros		
4. Área loteada	343.946,00	100
5. Área remanescente		
6. TOTAL DO LOTEAMENTO	343.946,00	100

Obs: Os dados para Área Verde(01) são adquiridos no Sistema Viário.

Resp. Téc. pelos cálculos analíticos e agrônomos e levantamento planialtimétrico
ENGENHEIRO ALBERTO S. CASTILHO
Agrônomo
CREA-SP - 064.561.038-6
ART: 28027120518053949

APROVAÇÃO