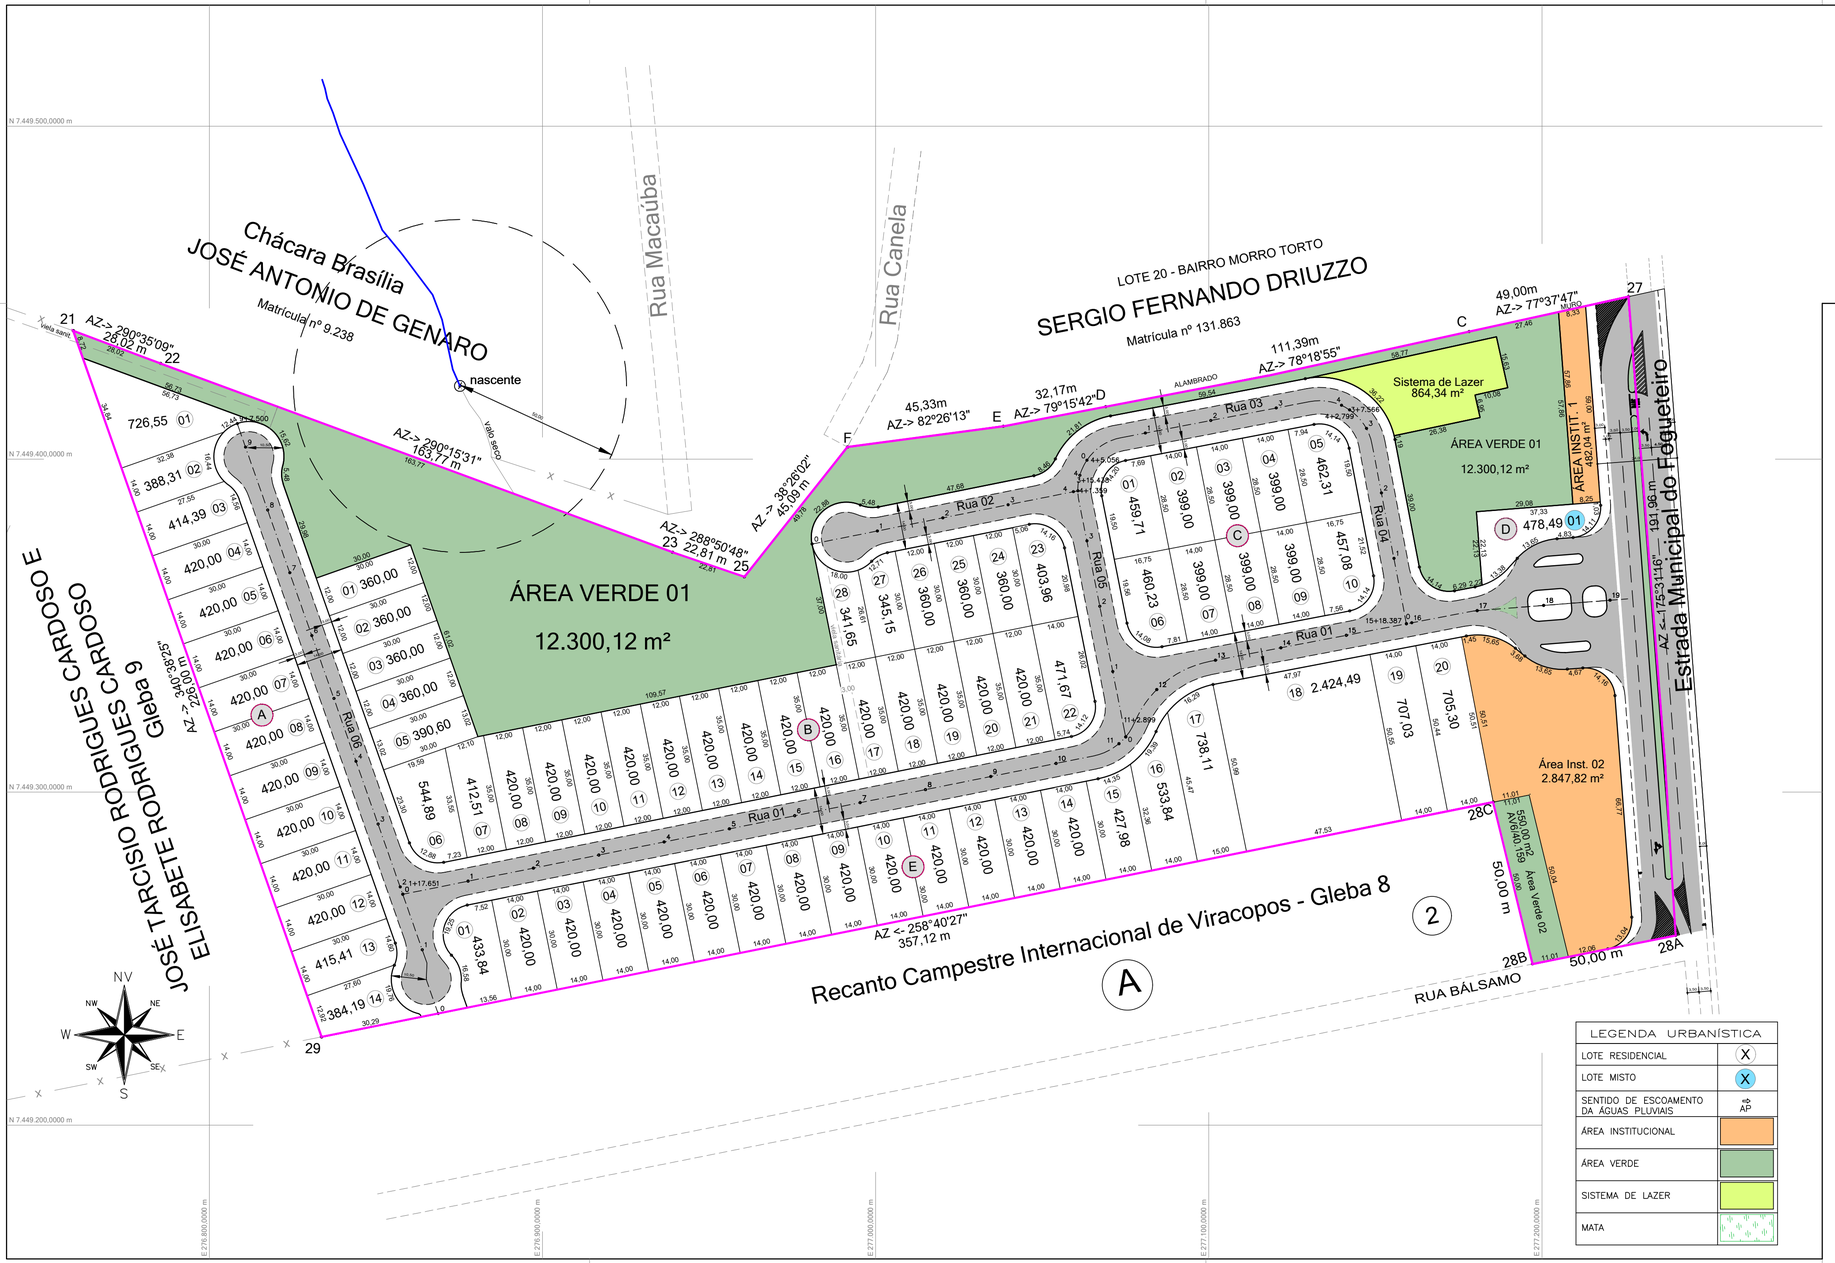


QUADRO DE ÁREAS

Especificação	AREAS (M2)	%
1. Área de lotes (73 lotes)	33.558,69	50,43
2. Áreas Públicas		
2.1 Sistema de vias (inclusive vielas)	15.940,24	23,96
2.2 Áreas Institucionais (equipamentos urbanos e comunitarios)	3.329,86	5,00
2.3 Espaços livres de uso público		
Áreas Verdes	12.850,12	19,31
Sistemas de Lazer	864,34	1,30
3. Outros		
4. Área loteada	66.543,25	100
5. Area remanescente		
6. TOTAL DO LOTEAMENTO	66.543,25	100

LEGENDA URBANÍSTICA

LOTE RESIDENCIAL	X
LOTE MISTO	X
SENTIDO DE ESCOAMENTO DA ÁGUAS PLUVIAIS	AP
ÁREA INSTITUCIONAL	
ÁREA VERDE	
SISTEMA DE LAZER	
MATA	

URBANÍSTICO

FOLHA 03/06 TOPOGRÁFICAS

Jardim Residencial

VILLAGE PRADO

ASSUNTO:

PROJETO DE ARRUAMENTO E LOTEAMENTO

LOCAL:

Gleba 8U – Estrada Municipal do Fogueteiro,455 Matr. 132.449 Bairro Morro Torto, Município e Comarca de Indaiatuba – SP

MUNICÍPIO:

Indaiatuba – SP

PROPRIETÁRIO:

VILLAGE PRADO – EMPREENDIMENTO IMOBILIÁRIO SPE LTDA.

ESCALA: 1/1000

SITUAÇÃO

VIDE PLANTA

Declaro que a aprovação do projeto, por parte da Prefeitura, não implica no reconhecimento do direito de propriedade do terreno.

Proprietário

ÁREAS (m²)

QUADRO DE ÁREAS

Especificação	AREAS (M2)	%
1. Área de lotes (73 lotes)	33.558,69	50,43
2. Áreas Públicas		
2.1 Sistema de vias (inclusive vielas)	15.940,24	23,96
2.2 Áreas Institucionais (equipamentos urbanos e comunitarios)	3.329,86	5,00
2.3 Espaços livres de uso público		
Áreas Verdes	12.850,12	19,31
Sistemas de Lazer	864,34	1,30
3. Outros		
4. Área loteada	66.543,25	100
5. Area remanescente		
6. TOTAL DO LOTEAMENTO	66.543,25	100

Autor do Projeto
VICTOR HUGO CASTILHO
Arquiteto e Urbanista
CAU A70440-7
INSCR. MUNICIPAL 133.642-9
RRT: 11816956

Responsável Técnico
CARLOS ALBERTO SALVADOR CASTILHO
Agrimensor
CPT-SP 024.550.968-23
I.M. 100.631
TRT: CPT2201787905

JUN/2023

APROVAÇÃO