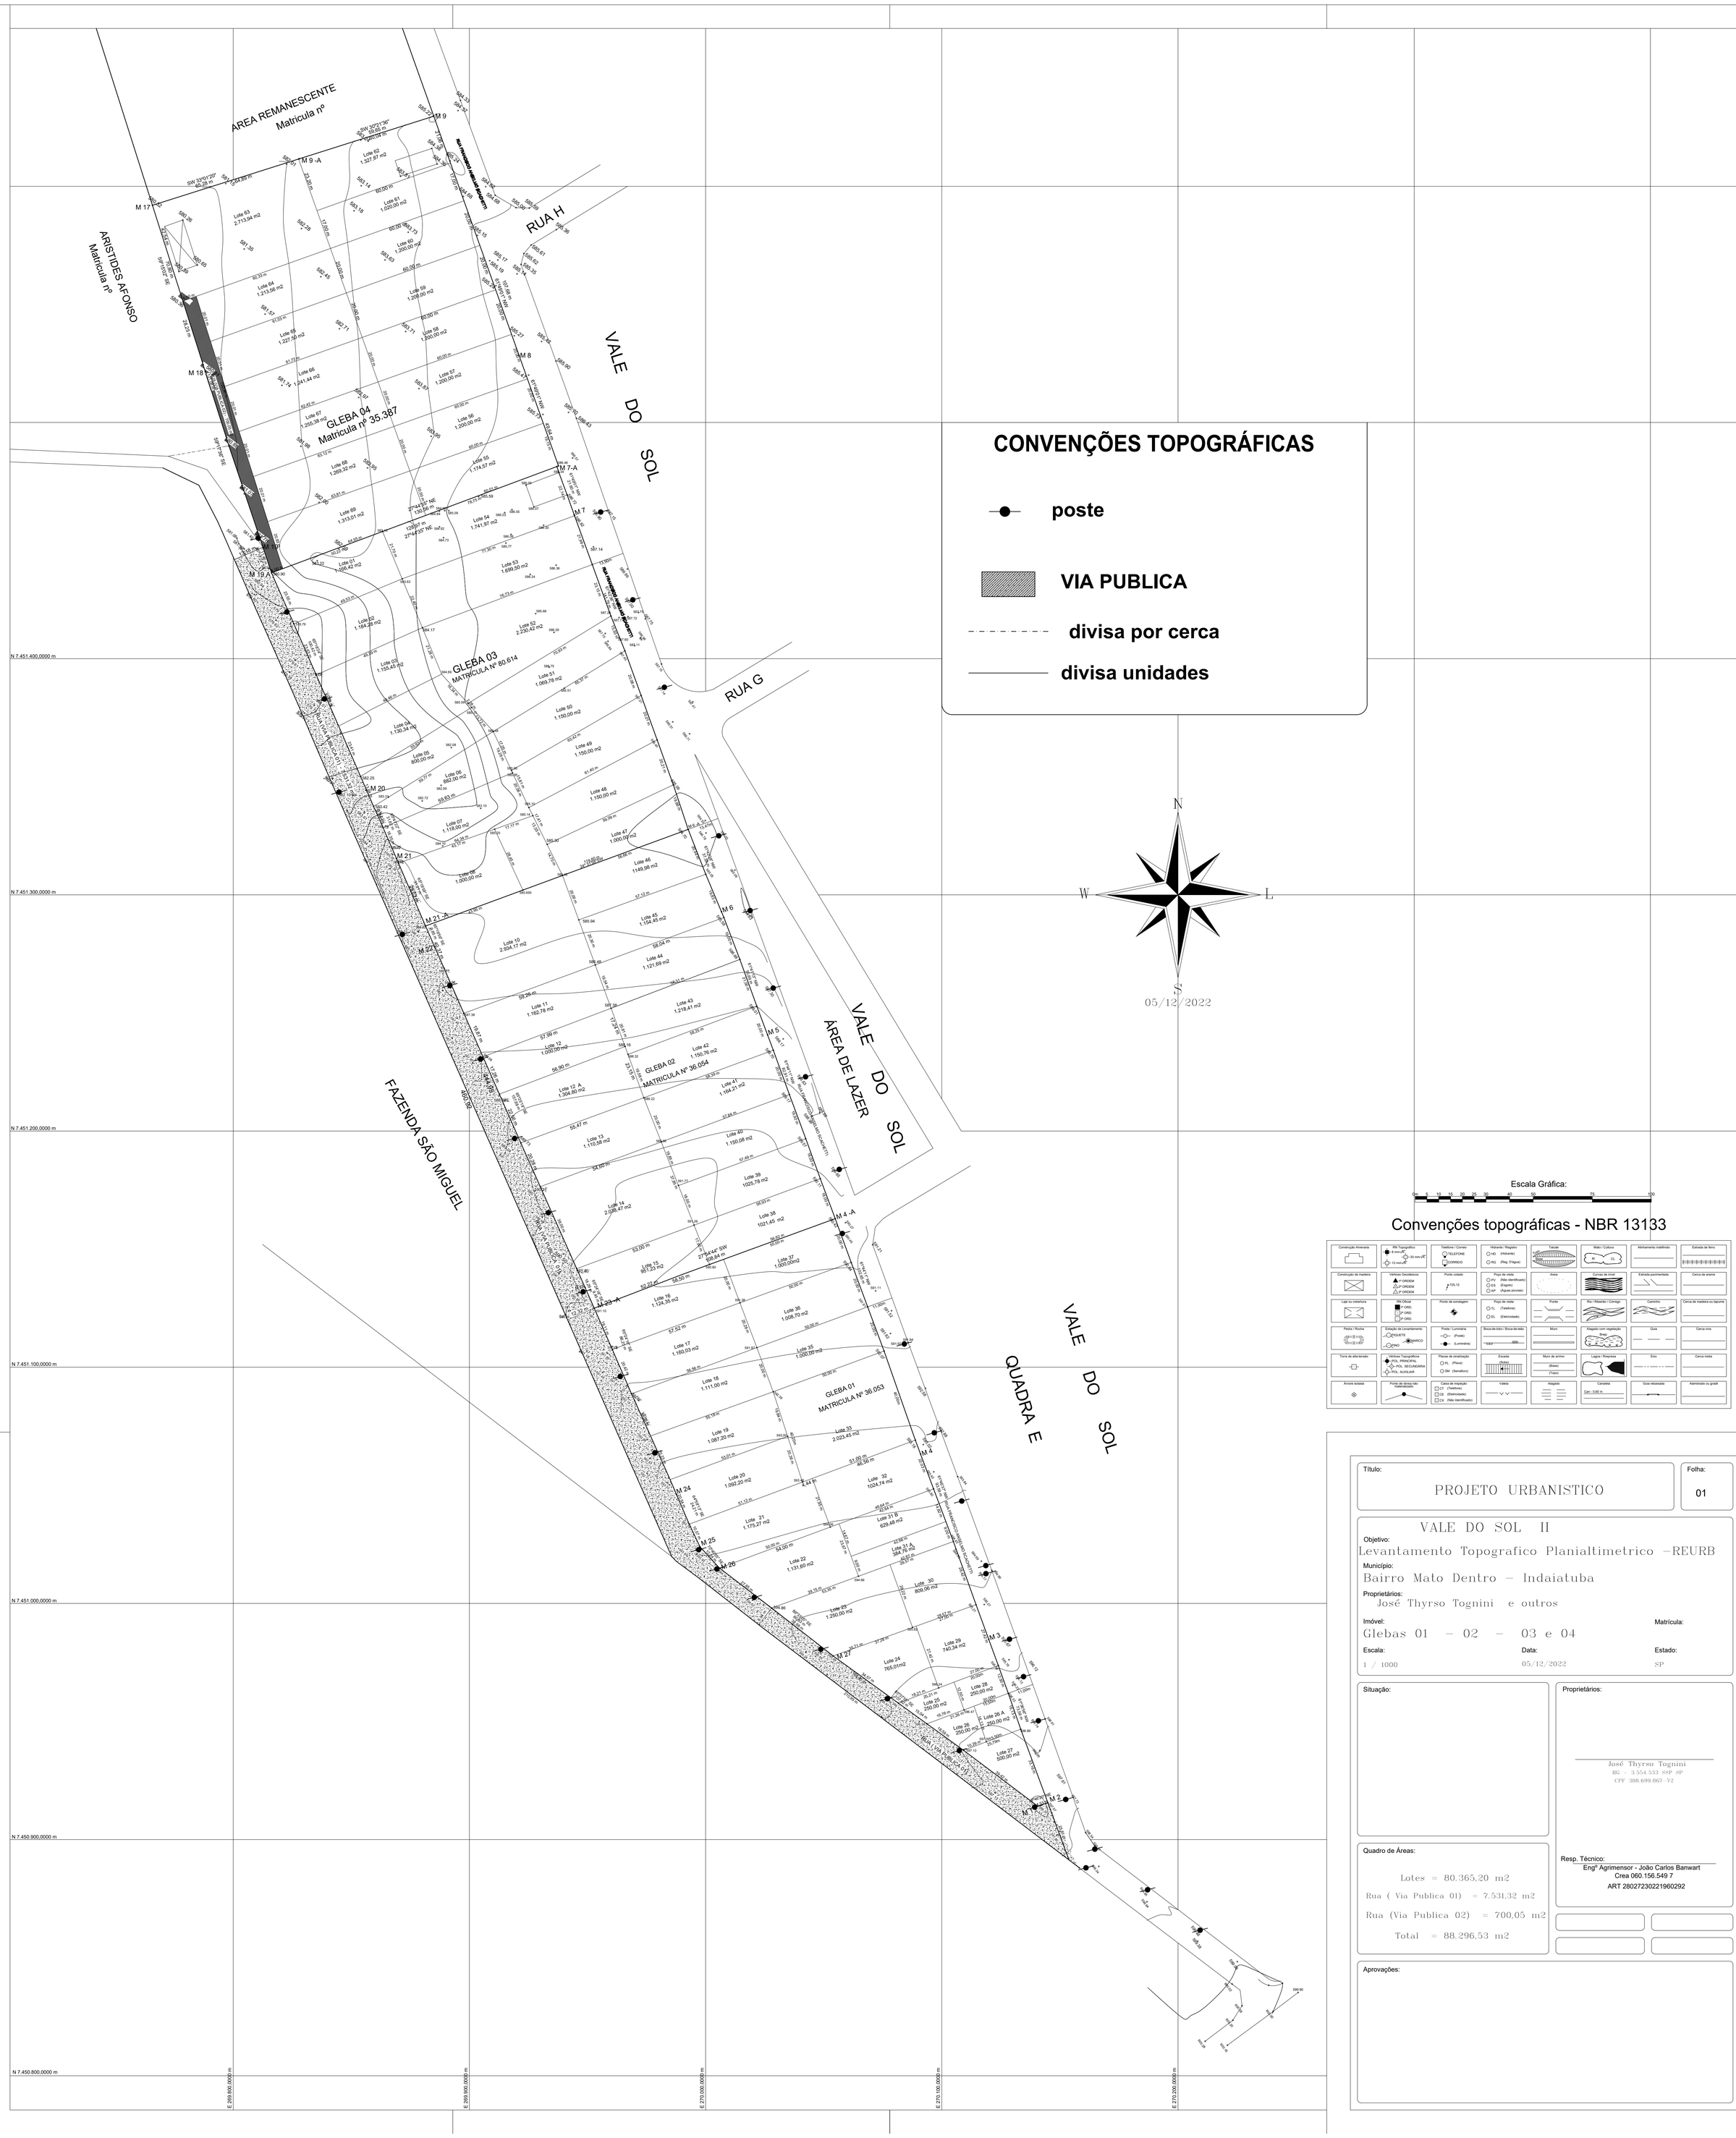


CONVENÇÕES TOPOGRÁFICAS

- poste
- VIA PUBLICA
- divisa por cerca
- divisa unidades

N

W L

S

05/12/2022

Escala Gráfica:

0m 5 10 15 20 25 30 40 50 75 100

Convenções topográficas - NBR 13133

Construção Alvenaria	RN Topográfico: 8 mm/P 12 mm/P 20 mm/P	Telefone / Correio: TELEFONE / CORREIO	Hidrante / Registro: HD (Hidrante) RG (Reg. D'água)	Talude	Meio / Cultura: M / CL	Alinhamento indefinido	Estrada de ferro
Construção de madeira	Vértices Geodésicos: 4º ORDEM 3º ORDEM 2º ORDEM	Ponto cotado: 725,12	Poço de visita: PV (Não identificado) EI (Elegrio) AP (Águas pluviais)	Areia	Curvas de nível	Estrada pavimentada	Cerca de arame
Laje ou cobertura	Rio Oficial: 1º ORD. 2º ORD. 3º ORD.	Ponto de sondagem	Poço de visita: TL (Telefone) EL (Eletricidade)	Ponte	Rio / Ribeirão / Córrego	Caminho	Cerca de madeira ou taipume
Pedra / Rocha	Estação de Levantamento: EQUETE / CINO / MARCO	Poste / Luminária: (Poste) (Luminária)	Boca-de-lobo / Boca-de-lobo	Muro	Alagado com vegetação: Brejo	Guia	Cerca viva
Torre de alta tensão	Vértices Topográficos: POL. PRINCIPAL POL. SECUNDÁRIA POL. AUXILIAR	Placas de sinalização: PL (Placa) SM (Semáforo)	Escada: (Subir)	Muro de arrimo: (Base) (Topo)	Lagoa / Represa	Eixo	Cerca mista
Árvore isolada	Ponto de divisa não materializado	Caixa de inspeção: CT (Telefone) CE (Eletricidade) CX (Não identificado)	Valeta	Alagado	Canaleta: Can - 0,60 m	Guia rebaixada	Alambrado ou gradil

Título: PROJETO URBANISTICO	Folha: 01

VALE DO SOL II

Objetivo:
Levantamento Topografico Planialtimetrico –REURB

Município:
Bairro Mato Dentro – Indaiatuba

Proprietários:
José Thyrso Tognini e outros

Imóvel:	Matrícula:
Glebas 01 – 02 – 03 e 04	

Escala:	Data:	Estado:
1 / 1000	05/12/2022	SP

Situação:

Proprietários:

José Thyrso Tognini
RG – 3.554.533 SSP SP
CPF 308.699.867-72

Quadro de Áreas:

Lotes = 80.365,20 m2
Rua (Via Publica 01) = 7.531,32 m2
Rua (Via Publica 02) = 700,05 m2
Total = 88.296,53 m2

Resp. Técnico:
Engº Agrimensor - João Carlos Banwart
Crea 060.156.549 7
ART 28027230221960292

Aprovações: