LOTE 1 / ÁREA = 1.007,44m²			
PONTO	AZIMUTE	DISTANCIA	CONFRONTANTE
01 - 02	121°19'59"	30,00m	ESTR. MUN. IDT- 332
02 - 16	07°13'34"	50,12m	LOTE 02
16 - 17	251°14'00"	29,15m	LOTE 07
17 - 01	189°55'24"	25,12m	ESPOLIO DE MARCILIO BERNARDINETTI e LAURENTINA TIAFALD BERNARDINETTI

LOTE 2 / ÁREA = 979,37m²			
	AZIMUTE	DISTANCIA	CONFRONTANTE
02 - 03	121°19'59"	16,82m	ESTR. MUN. IDT- 332
03 - 14	11°27'53"	54,06m	LOTE 03
14 - 13	321°10'20"	11,97m	LOTE 06
13 - 16	251°14'00"	11,94m	LOTE 07
16 - 02	187°13'34"	50,12m	LOTE 01

LOTE 3 / ÁREA = 1.032,31m²			
	RUMO	DISTANCIA	CONFRONTANTE
03 - 04	83°39'02"	41,09m	ESTR. MUN. IDT- 332
04 - 15	326°16'14"	27,97m	LOTE 04
15 - 14	329°50'01"	30,09m	LOTE 05
14 - 03	191°27'53"	54,06m	LOTE 02

LOTE 4 / ÁREA = 969,08m²			
	RUMO	DISTANCIA	CONFRONTANTE
04 - 05	77°07'33"	28,89m	ESTR. MUN. IDT- 332
05 - 07	D = 5,16m	R = 3,00m	ESTR. MUN. IDT- 332 X RUA 1
07 - 08	329°47'04"	29,58m	RUA 1
08 - 15	245°06'04"	33,26m	LOTE 05
15 - 04	146°16'14"	26,97m	LOTE 03

LOTE 05 / ÁREA = 977,13m²			
	RUMO	DISTANCIA	CONFRONTANTE
08 -09	328°29'24"	29,63m	RUA 1
09 -14	246°01'18"	32,62m	LOTE 06
14 - 15	149°50'01"	30,09m	LOTE 03
15 -08	65°06'04"	33,26m	LOTE 04

LOTE 06 / ÁREA = 1.061,57m²			
	RUMO	DISTANCIA	CONFRONTANTE
09 -10	328°29'24"	29,58m	RUA 1
10 - 11	D = 6,02m	R = 4,00m	RUA 1
11 - 12	242°11'33"	28,49m	RUA 1
12 - 13	153°30'48"	19,34m	LOTE 07
13 -14	141°10'20"	11,97m	LOTE 02
14 - 09	66°01'18"	32,62m	LOTE 05

LOTE 07 / ÁREA = 1.016,85m²			
	RUMO	DISTANCIA	CONFRONTANTE
12 - 13	153°30'48"	19,34m	LOTE 06
13 - 16	251°14'00"	11,94m	LOTE 02
16 - 17	251°14'00"	29,15m	LOTE 01
17 - 20	08°04'59"	26,67m	ESPOLIO DE MARCILIO BERNARDINETTI e LAURENTINA TIAFALD BERNARDINETTI
20 - 18	147°48'10"	25,43m	LOTE 08
18 - 19	59°50'02"	7,24m	LOTE 08
19 - 12	149°18'30"	5,77m	RUA 1

LOTE 08 / ÁREA = 1.121,86m²			
	RUMO	DISTANCIA	CONFRONTANTE
19 -18	59°50'02"	7,24m	LOTE 07
18 - 20	327°48'10"	25,43m	LOTE 07
20 - 25	08°18'15"	44,45m	ESPOLIO DE MARCILIO BERNARDINETTI e LAURENTINA TIAFALD BERNARDINETTI
25 - 21	151°38'13"	60,97m	ÁREA VERDE
21 - 19	242°11'33"	17,61m	RUA 1


ÁREA VERDE / ÁREA = 1.413,09m²			
	RUMO	DISTANCIA	CONFRONTANTE
23 - 22	D = 6,06m	R = 4,00m	RUA 1
22 - 21	242°11'33"	17,26m	RUA 1
21 - 25	331°38'13"	60,97m	LOTE 08
25 - 24	08°18'15"	28,78m	ESPOLIO DE MARCILIO BERNARDINETTI e LAURENTINA TIAFALD BERNARDINETTI
24 - 23	149°00'47"	88,13m	MARCELO MING

VERTICES GEORREFERNCIADAS			
	E(X)	N(Y)	
01	271.252,55	7.452.539,54	
03	271.292,5376	7.452.515,1953	
04	271.333,3772	7.452.519,7397	
05	271.361,5380	7.452.526,1759	
06	271.371,.5553	7.452.529,2833	
24	271.274,9759	7.452.690,1142	

RUA 01 / ÁREA = 821,07m²			
	RUMO	DISTANCIA	CONFRONTANTE
06 - 05	72°45'57"	10,03m	ESTR. MUN. IDT- 332
05 - 07	D = 5,16m	R = 3,00m	LOTE 04
07 - 08	329°47'04"	29,58m	LOTE 04
08 - 09	328°29'24"	29,63m	LOTE 05
09 - 10	328°29'24"	29,58m	LOTE 06
10 - 11	D = 6,02m	R = 4,00m	LOTE 06
11 - 12	242°11'33"	28,49m	LOTE 06
12 - 19	329°18'30"	5,77m	LOTE 07
19 - 21	62°11'33"	17,61m	LOTE 08
21 - 22	62°11'33"	17,26m	ÁREA VERDE
22 - 23	D = 6,06m	R = 4,00m	ÁREA VERDE X MARCELO MING
23 - 06	149°01'00'	98.03m	MARCELO MING

Espolio de Marcilio Bernardinetti e Laurentina Tiafald Bernardinetti Matricula 29.988

QUADRO DE ÁREAS		
ESPECIFICAÇÃO	m2	%
LOTES 08 UNIDADES	8.165,61	78,52
SISTEMA VIÁRIO	821,07	7,89
ÁREA VERDE	1.413,09	13,59
TOTAL DA GLEBA	10.399,77	100.00

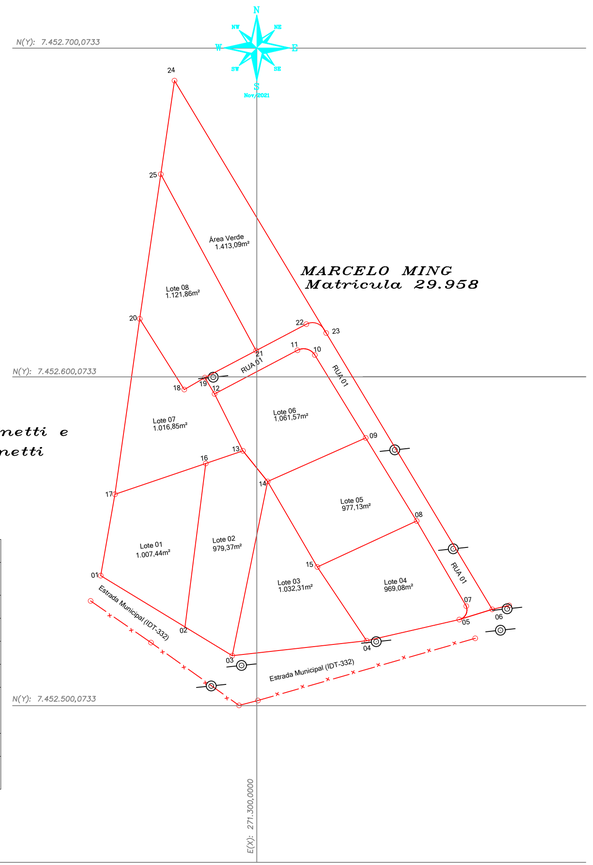


PLANTA TOPOGRÁFICA

Fl. Única

ASSUNTO:
LEVANTAMENTO PLANIALTIMÉTRICO
ASSUNTO:
REGULARIZAÇÃO FUNDIÁRIA (REURB)
LOCAL:
Estrada Municipal (IDT-332)
Gleba IV-B destacada do Sitio Belchior
Bairro Belchior
MUNICIPIO:
Indaiatuba – SP
PROPRIETÁRIO:
BENEDITO STOCCO

ESCALA: 1/1000 MATRICULA: 29.985

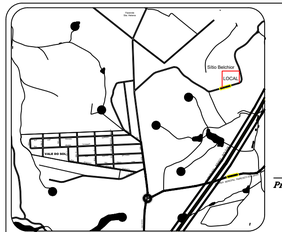

Declaro que a aprovação do projeto, por parte da Prefeitura, não implica no reconhecimento do direito de propriedade do terreno.

Proprietário

ÁREAS (m²)

Gleba IV-B	10.399,61

Responsável Técnico
LUIS CARLOS DA SILVA
Agrimensor
C.F.T – C.R.T–SP 080.096.058–08
T.R.T BR.2021.146.724–4

Cel (19) 9219–7786

APROVAÇÃO