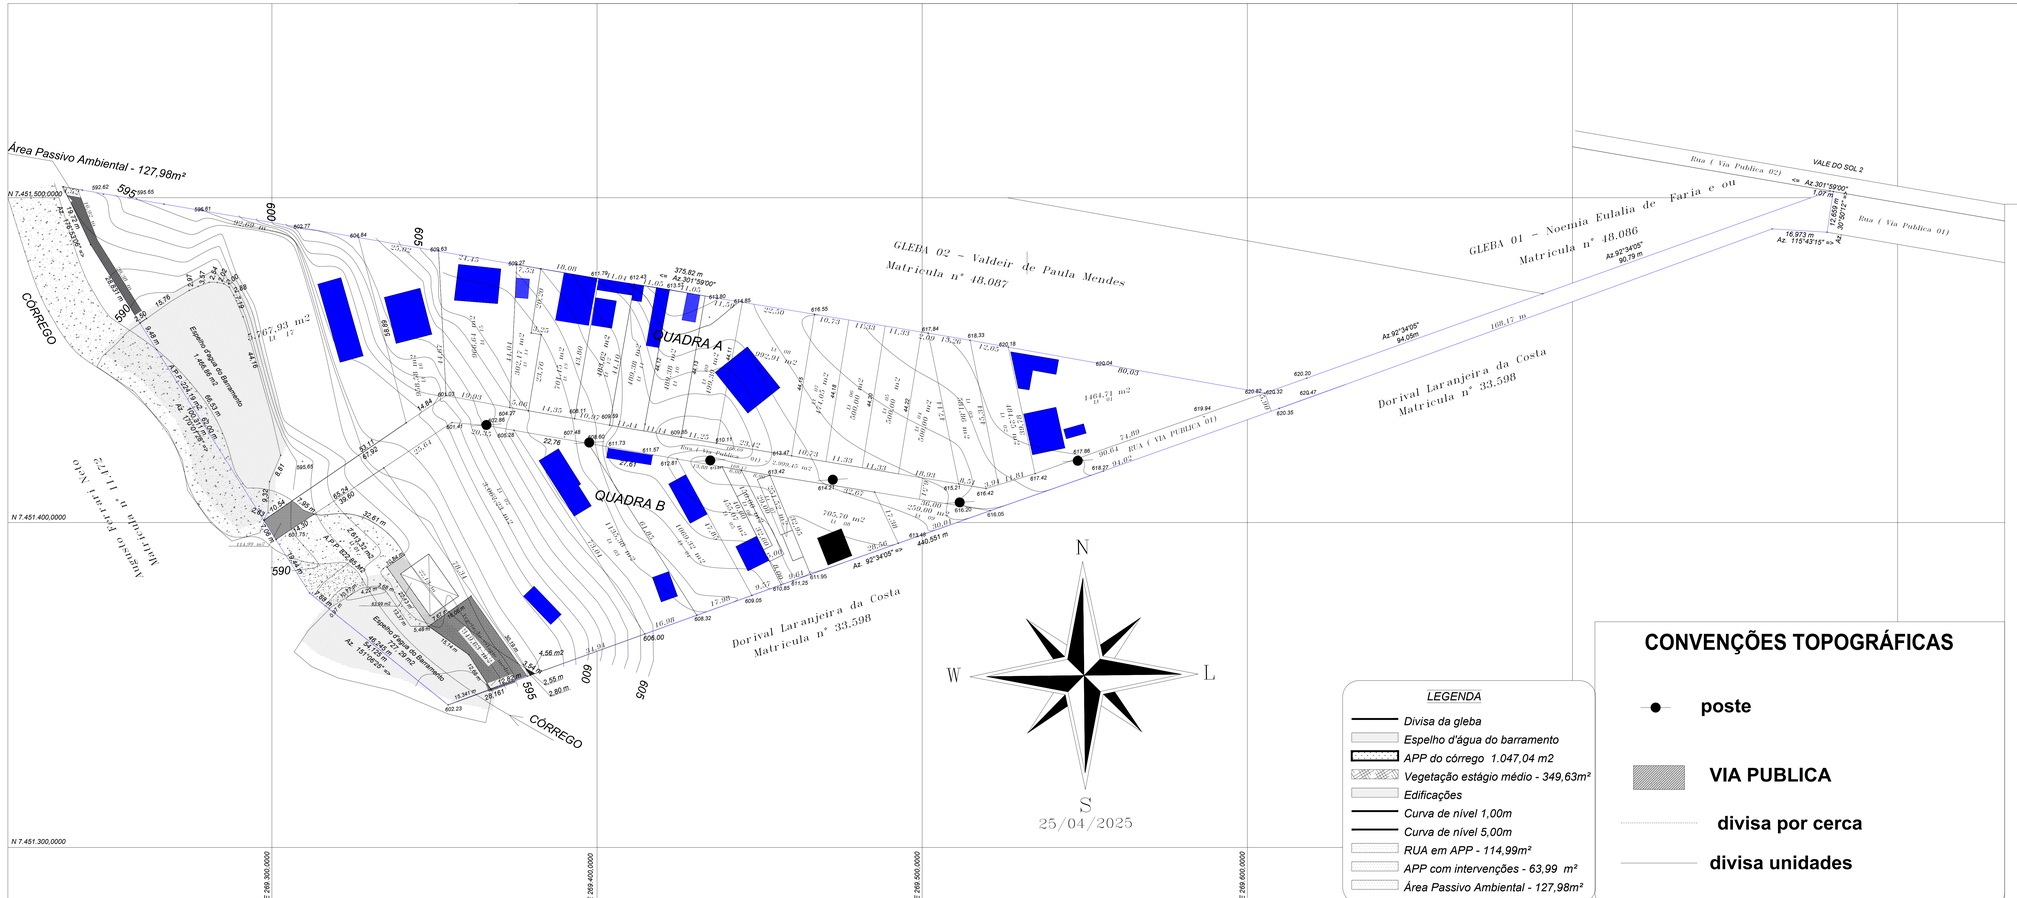


LEGENDA

- *Divisa da gleba*
- *Espelho d'água do barramento*
- *APP do córrego 1.047,04 m2*
- *Vegetação estágio médio - 349,63m²*
- *Edificações*
- *Curva de nível 1,00m*
- *Curva de nível 5,00m*
- *RUA em APP - 114,99m²*
- *APP com intervenções - 63,99 m²*
- *Área Passivo Ambiental - 127,98m²*

CONVENÇÕES TOPOGRÁFICAS

- **poste**
- **VIA PUBLICA**
- **divisa por cerca**
- **divisa unidades**

Título:
PROJETO URBANISTICO
VILA STAHL

Folha: 01

Objetivo:
Levantamento Topografico Planialtimetrico
Regularização de parcelamento de Solo REURB
Localidade:
Bairro Belchior ou Mato Dentro – Indaiatuba
Proprietários:
Vera Lucia Afonso Bias e outros
Imóvel:
Gleba 3 – desmembrada do remanesc. da gleba de terras sob nº 01 **Matrícula:** 48.088

Escala:	*Data:*	*Estado:*
1 / 750	27/02/2025	São Paulo

Situação:

Proprietários:
Vera Lucia Afonso Bias e outros
RG = 9.592.226 CPF 127.034.548-64

Quadro de Áreas:

QUADRA A	=	16.156,02 m2
QUADRA B	=	9.701,54 m2
Via Publica	=	2.999,45 m2
Área Total	=	28.857,01 m2

Resp. Técnico:
Engº Agrimensor – João Carlos Banwart
Crea 060.156.549 7
ART – 2620241475027

Aprovações: