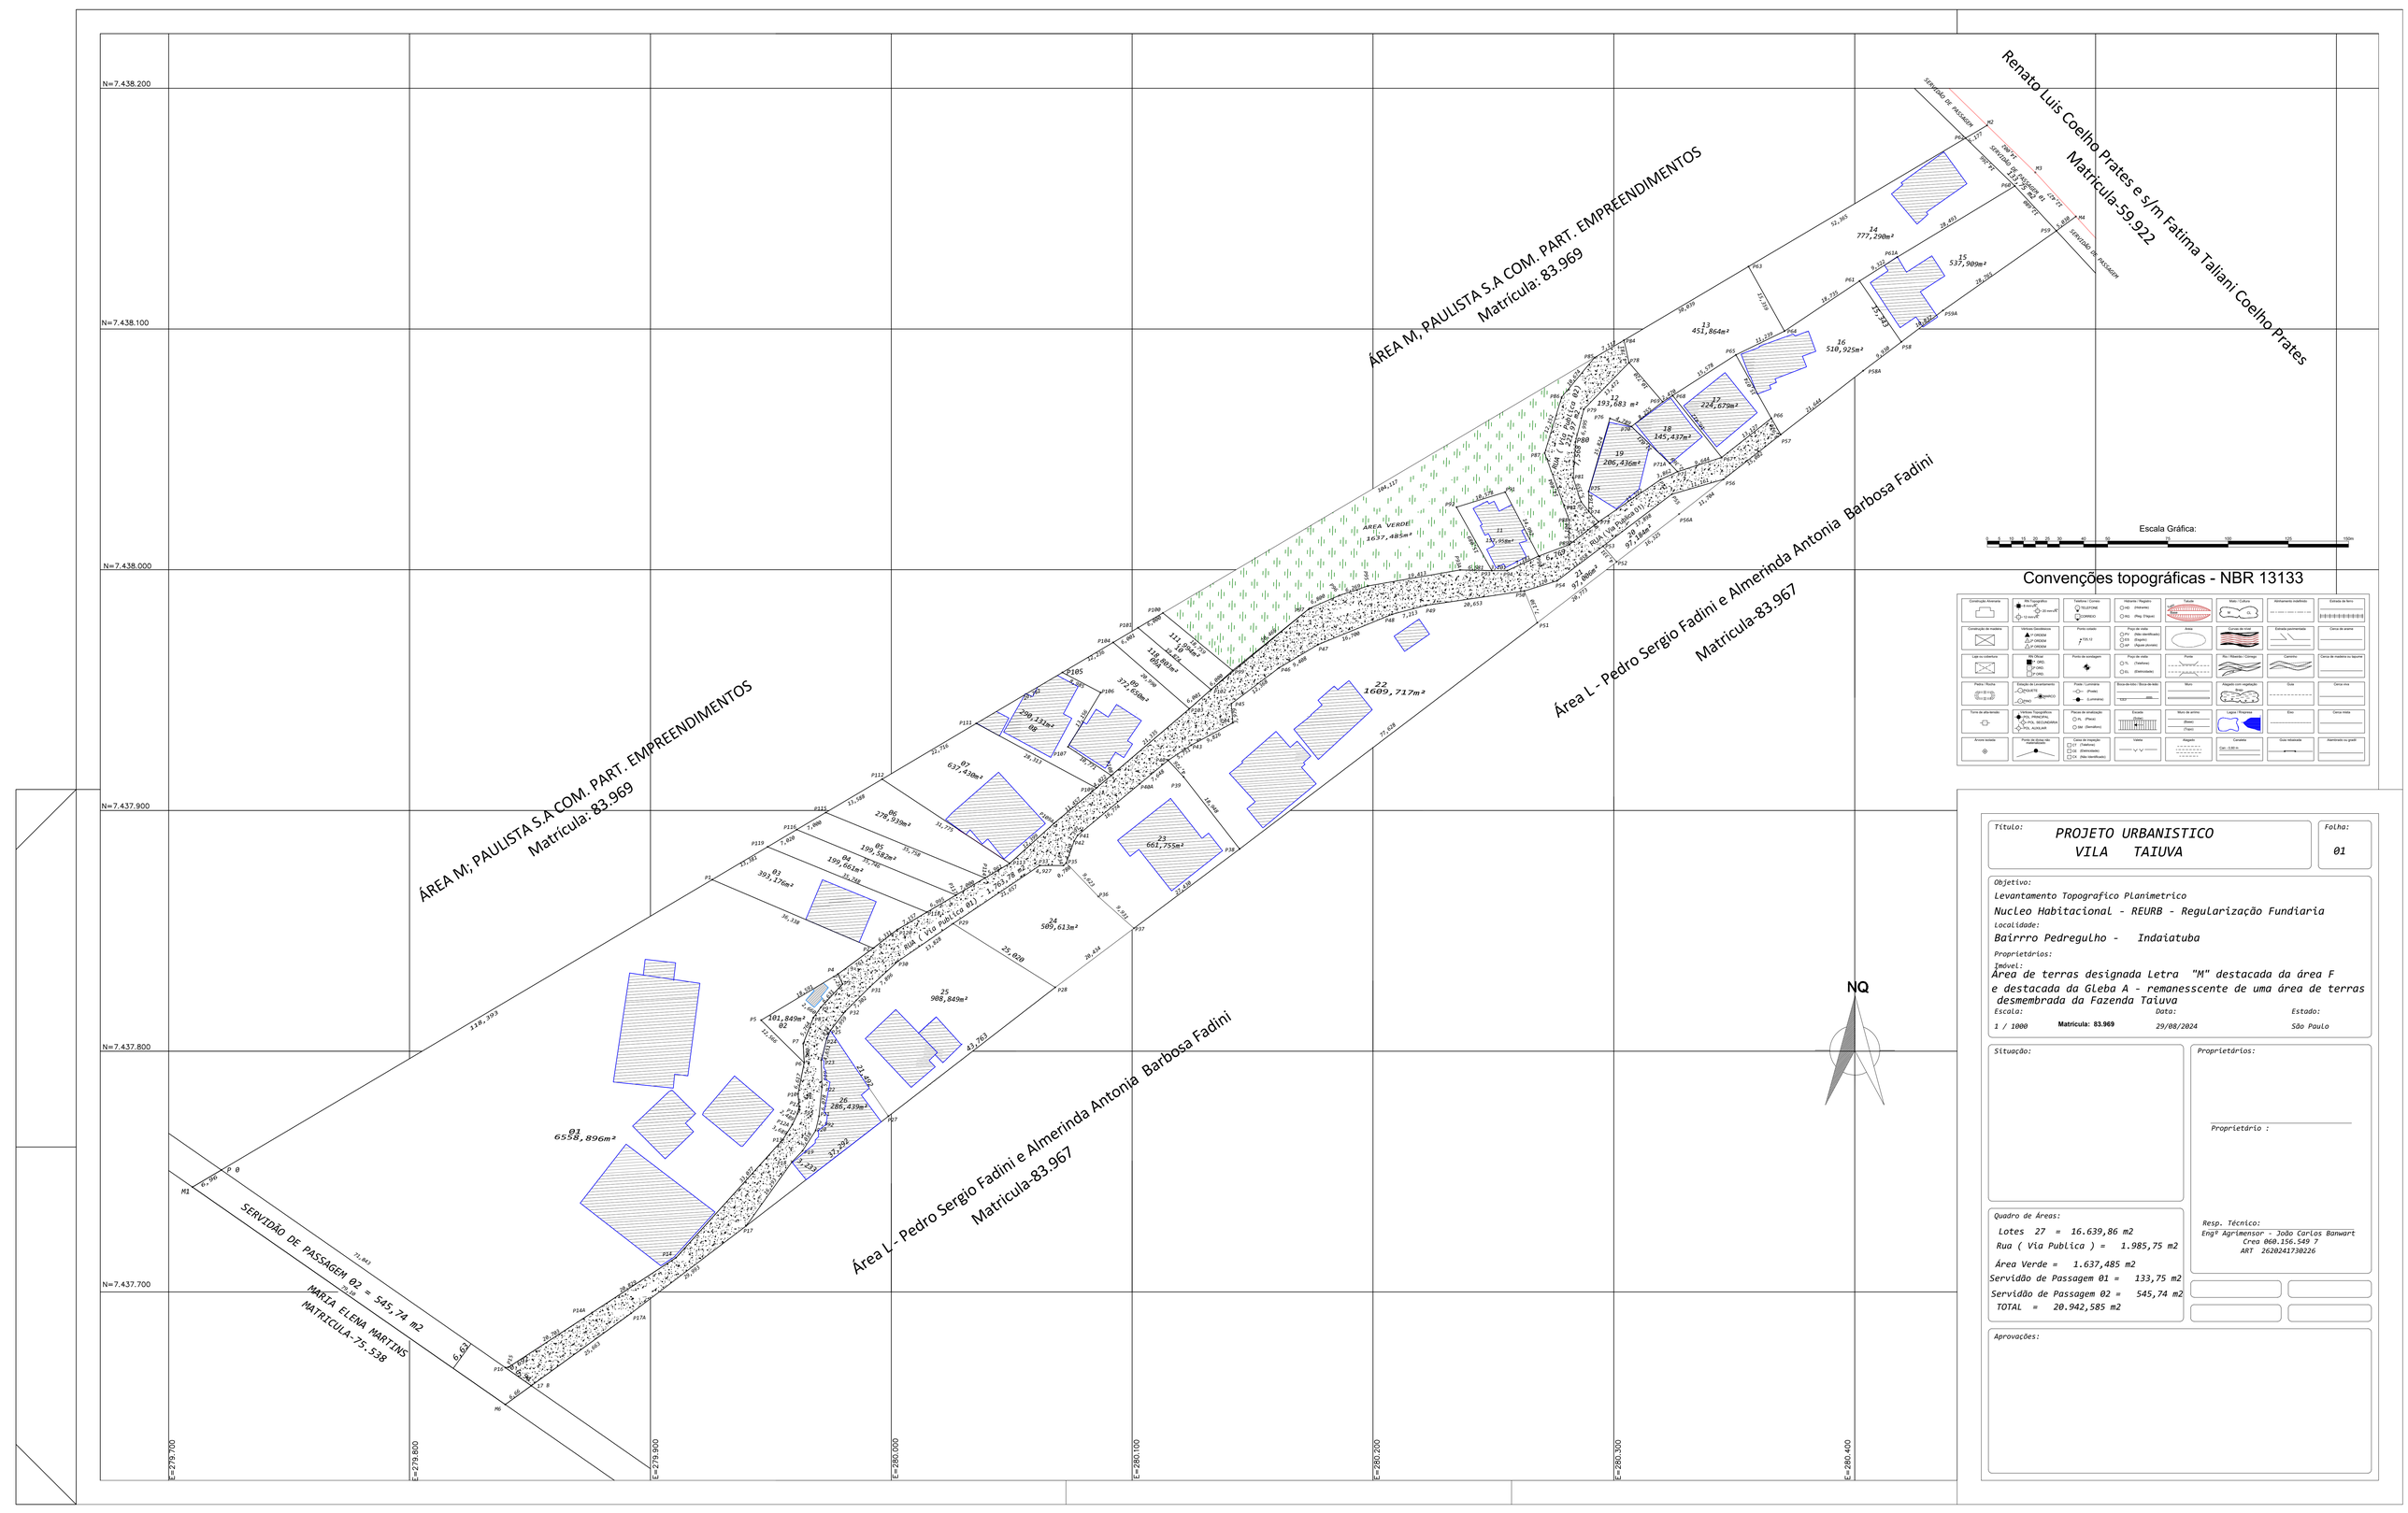


Título:
PROJETO URBANISTICO
VILA TAIUVA

Folha:
01

Objetivo:
Levantamento Topografico Planimetrico
Nucleo Habitacional - REURB - Regularização Fundiaria

Localidade:
Bairrro Pedregulho - Indaiatuba

Proprietários:

Imóvel:
Área de terras designada Letra "M" destacada da área F
e destacada da Gleba A - remanescente de uma área de terras
desmembrada da Fazenda Taiuva

Escala:		Data:	Estado:
1 / 1000	Matrícula: 83.969	29/08/2024	São Paulo

Situação:

Proprietários:

Proprietário :

Quadro de Áreas:

Lotes 27 = 16.639,86 m2
Rua (Via Publica) = 1.985,75 m2
Área Verde = 1.637,485 m2
Servidão de Passagem 01 = 133,75 m2
Servidão de Passagem 02 = 545,74 m2
TOTAL = 20.942,585 m2

Resp. Técnico:
Engº Agrimensor - João Carlos Banwart
Crea 060.156.549 7
ART 2620241730226

Aprovações: